

















GLAVNI PROJEKT
PROJEKT ARHITEKTURE

zaj.ozn.proj. ozn. projekta


152-24 152-A-24

datum

09.2024.


oznaka revizije datum revizije

- -

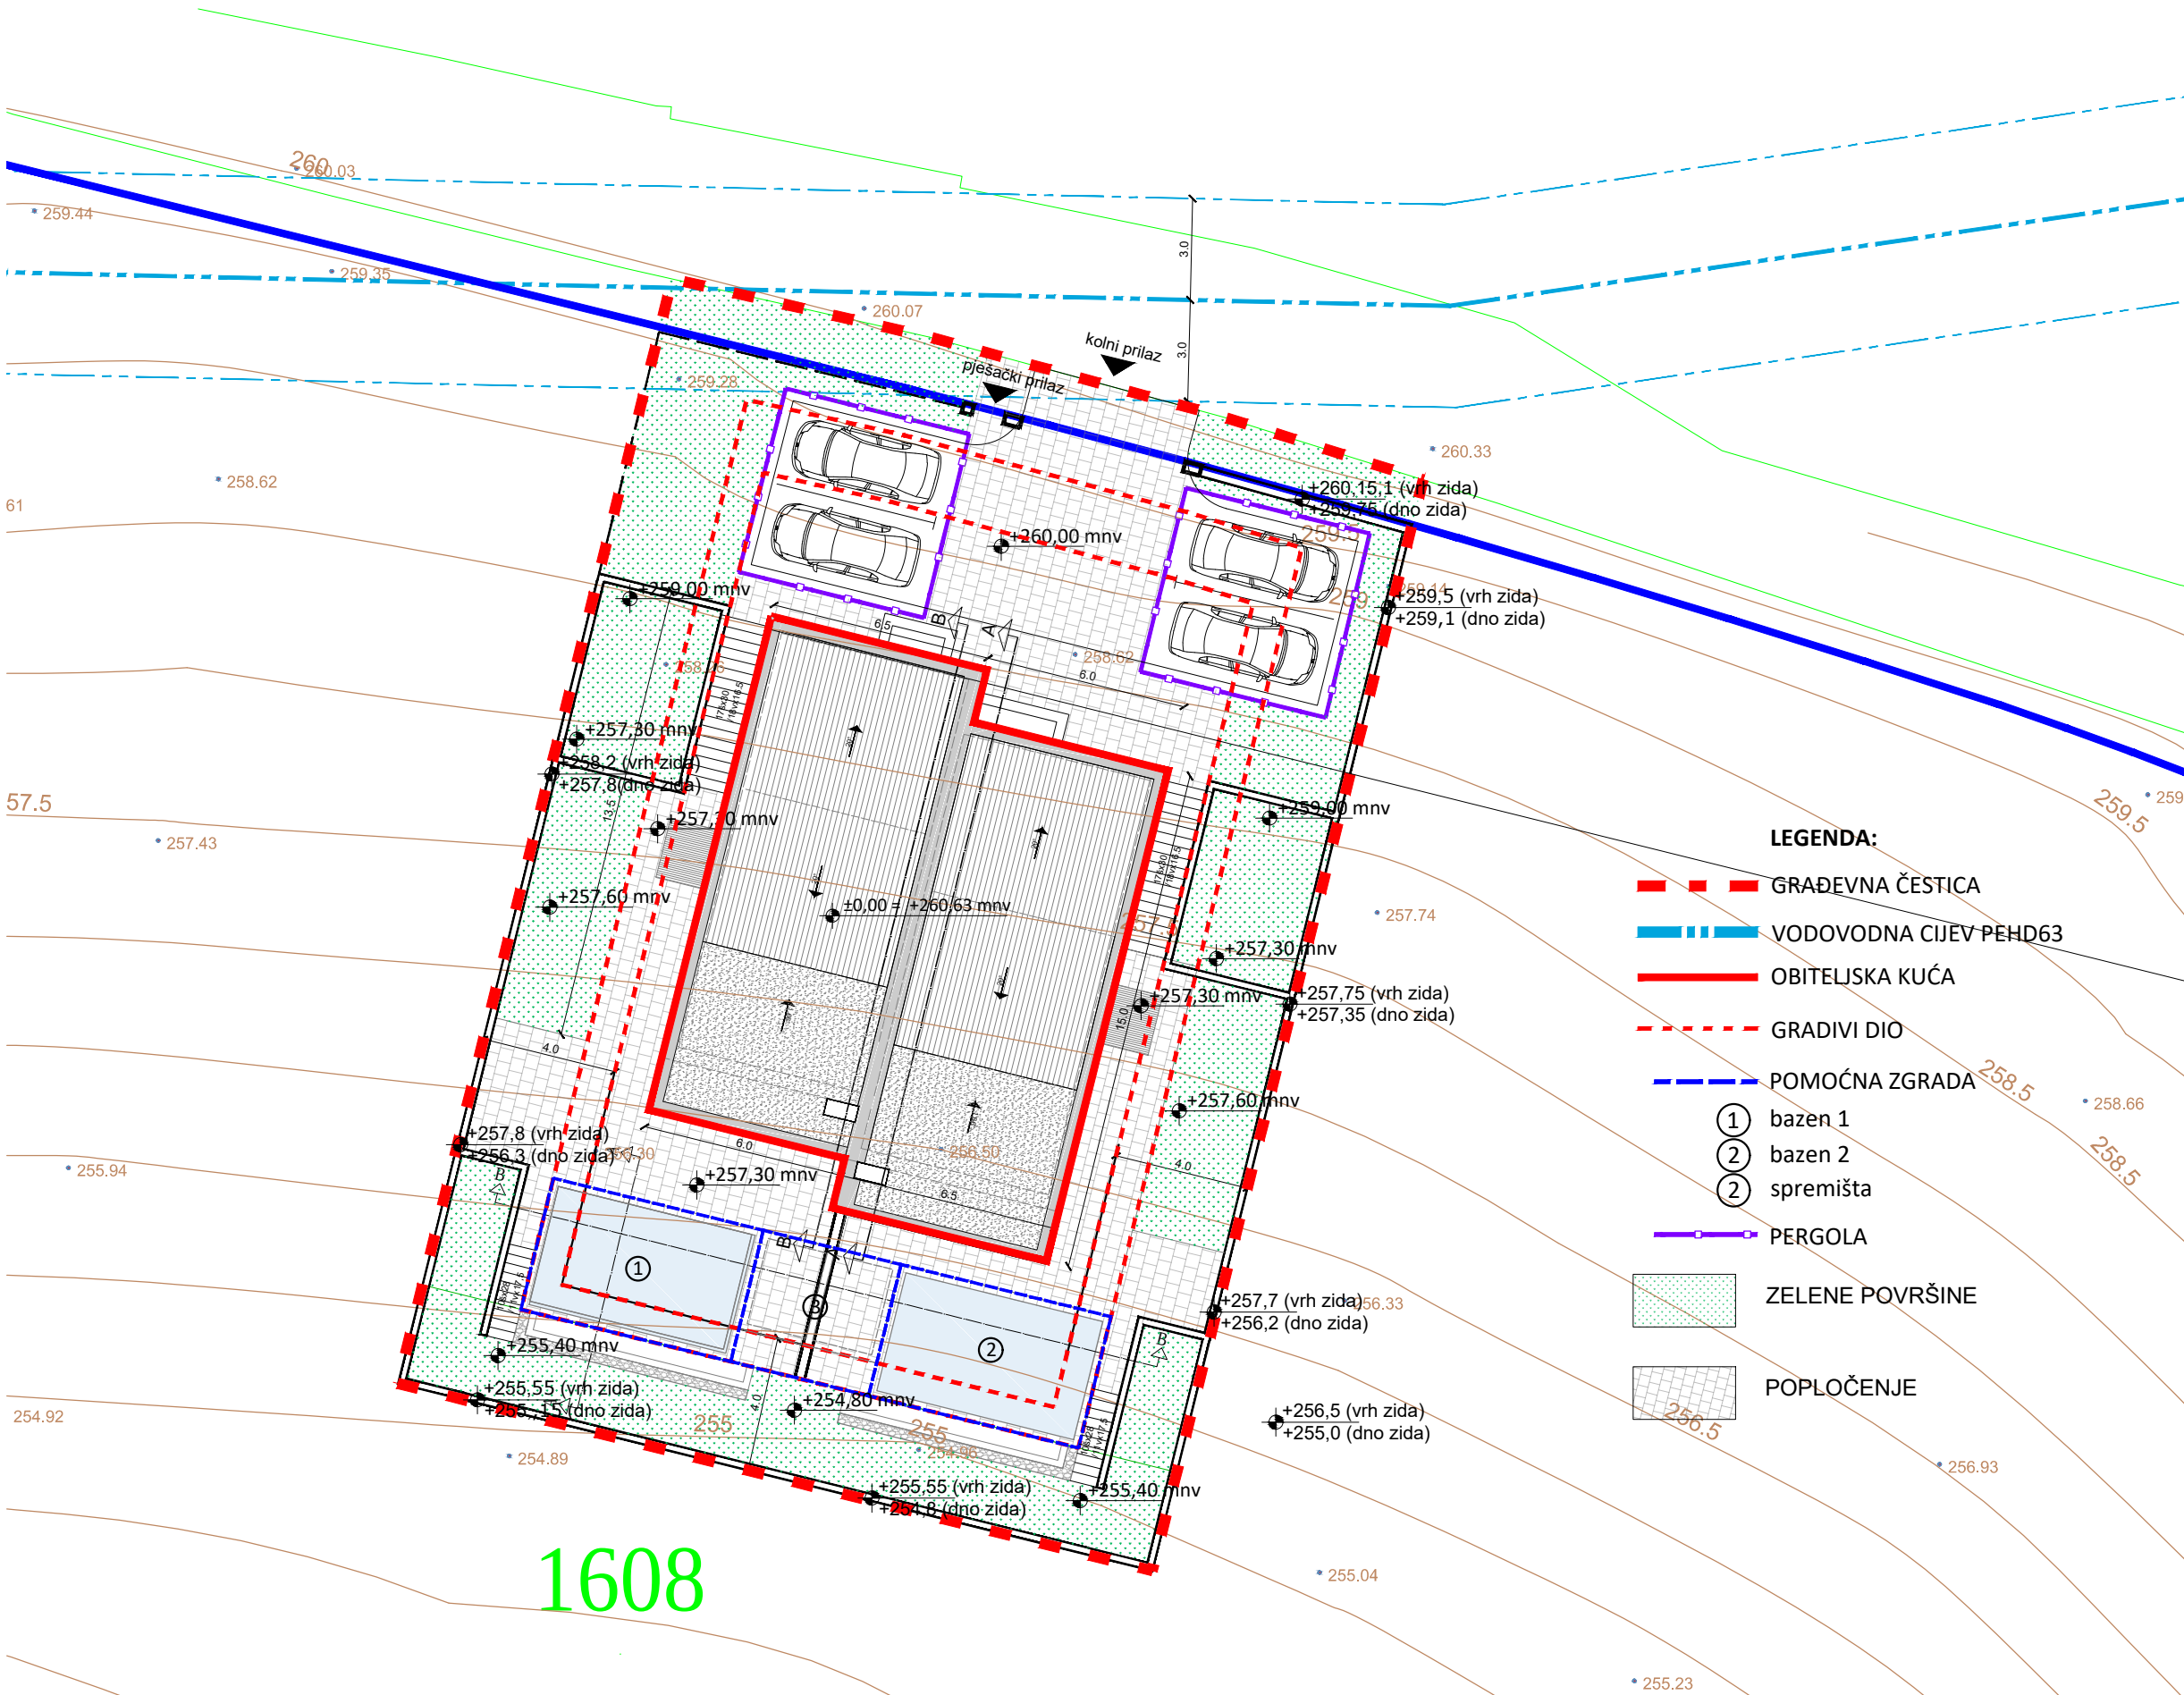

mjerilo
1:200

SITUACIJA

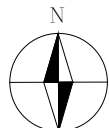



projektni ured

kabinet d.o.o. Rijeka

Janka Polića Kamova 28
OIB: 46159045560
tel: 099/2169401

naziv građevine

Kuća M2

naziv projekta - projektirani dio

Gradnja obiteljske kuće i pomoćnih građevina

glavni projektant/
projektant

Borko Zupan, d.i.a.



suradnici

Marko Vukelić, d.i.a.

Sanja Marčelja, d.i.a.

Luka Španjol, d.i.g.
Katja Bakija

investitor

Melanie Mara Bošnjak

Krančiči 110

Kaštelir-Labinci

GLAVNI PROJEKT

PROJEKT ARCHITEKTURE


zaj.ozn.proj.	ozn. projekta
152-24	152-A-24

datum

09.2024.

oznaka revizije	datum revizije
-----------------	----------------

datum revizije

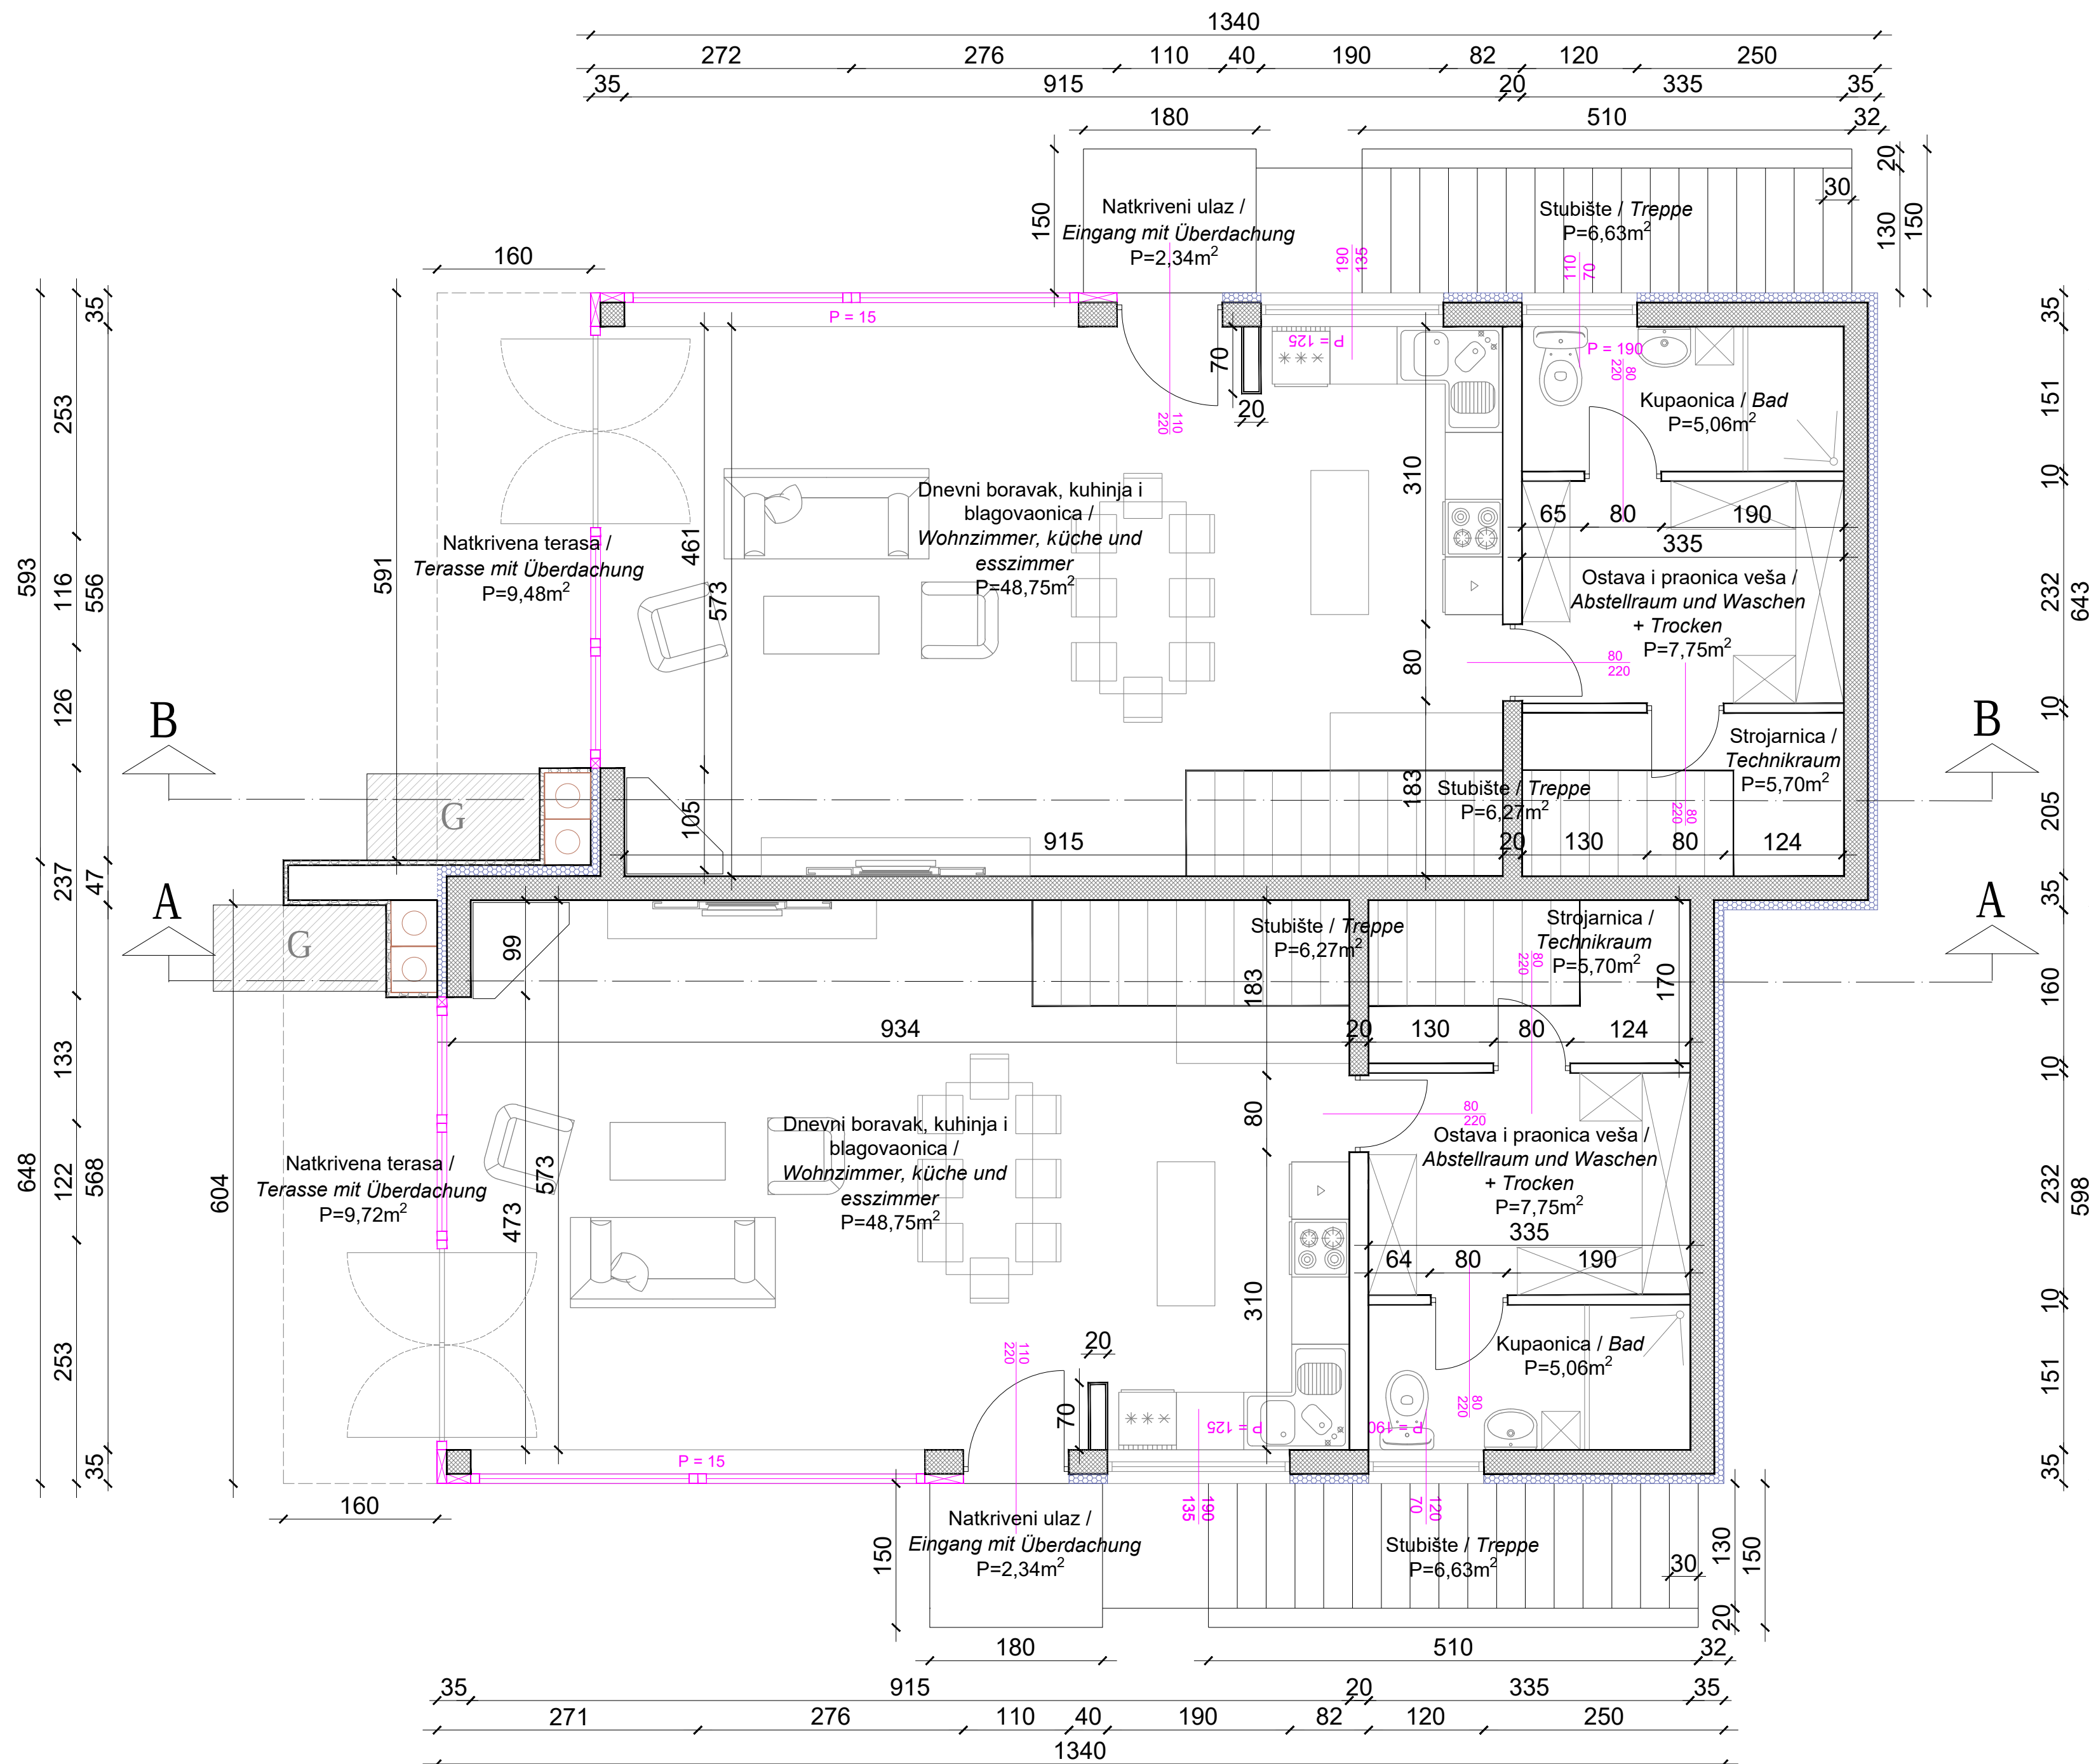

suburbia
GRUPA

projektni ured

kabinet d.o.o. Rijeka

Janka Polića Kamova 28

OIB: 46159045560

tel: 099/2169401

naziv građevine

Kuća M2

naziv projekta - projektirani dio

Gradnja obiteljske kuće i pomoćnih građevina

glavni projektant/

projektant

Borko Zupan, d.i.a.



suradnici

Marko Vukelić, d.i.a.

Sanja Marčelja, d.i.a.

Luka Španjol, d.i.g.

Katja Bakija

investitor

Melanie Mara Bošnjak

Krančiči 110

Kaštelir-Labinci

GLAVNI PROJEKT
PROJEKT ARHITEKTURE

zaj.ozn.proj. ozn. projekta


152-24 152-A-24

datum

09.2024.

oznaka revizije datum revizije

- -

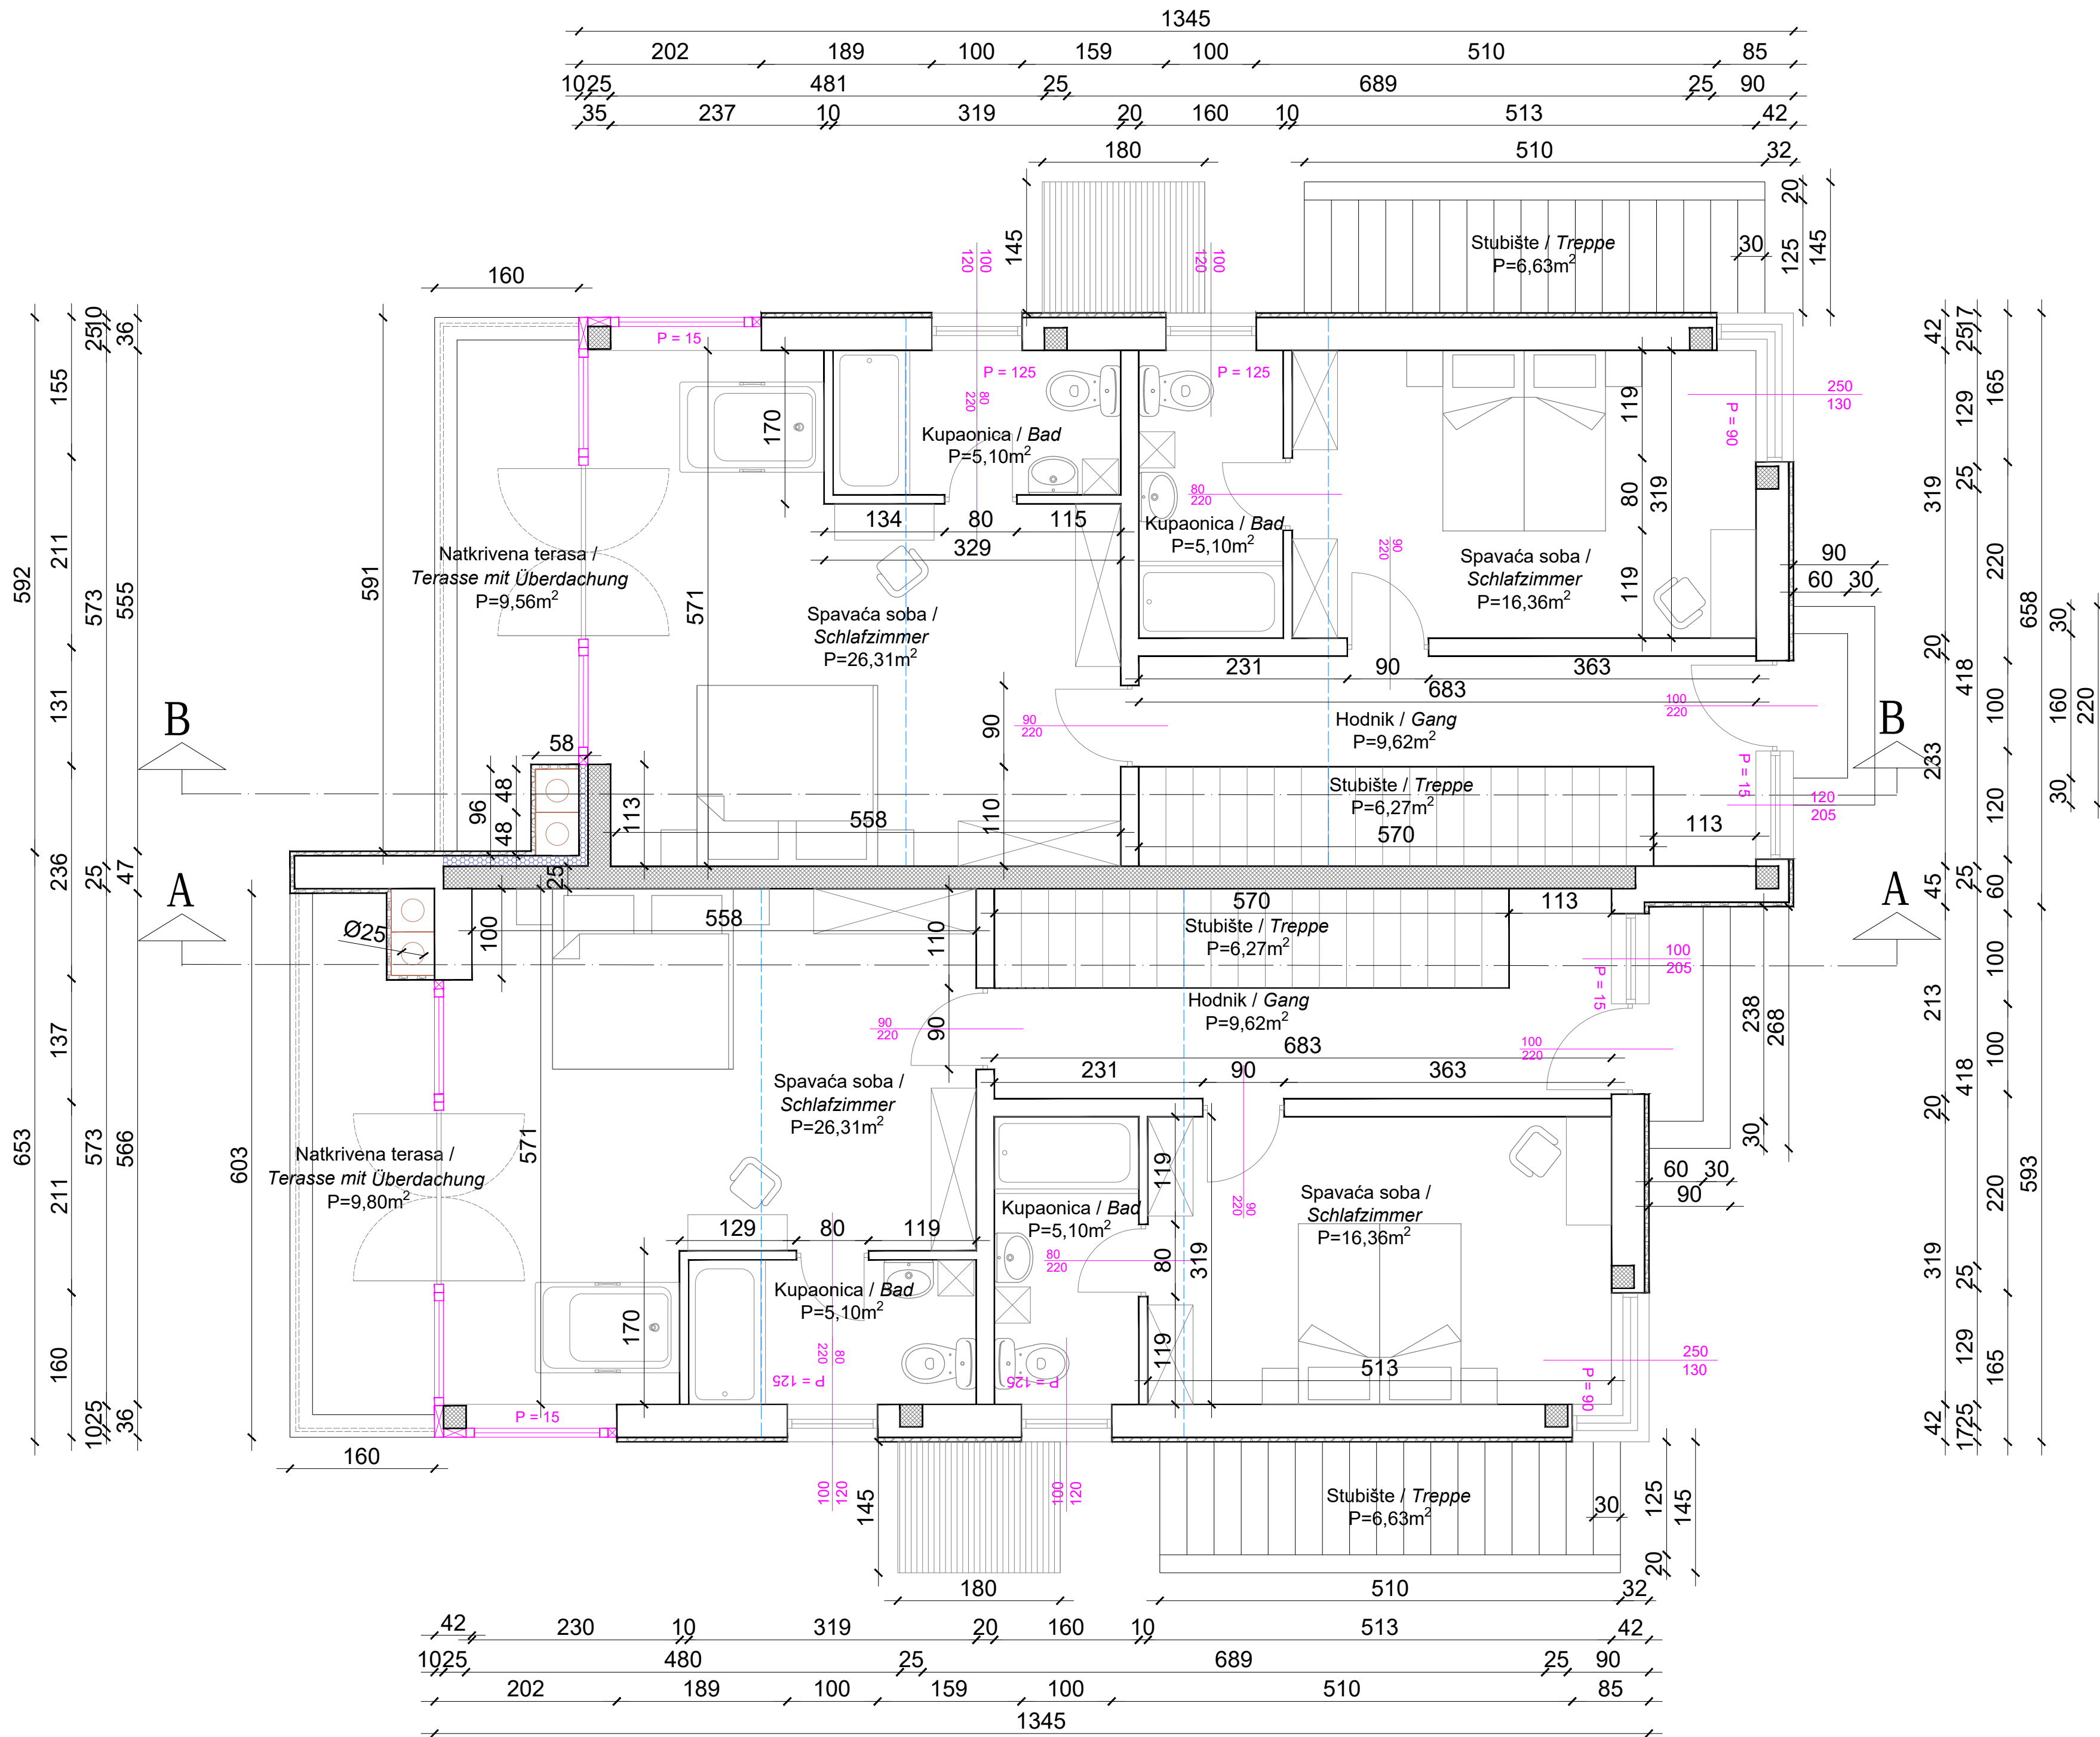

suburbia
GRUPA

projektirni ured

kabinet d.o.o. Rijeka

Janka Polića Kamova 28

OIB: 46159045560

tel: 099/2169401

naziv građevine

Kuća M2

naziv projekta - projektirani dio

Gradnja obiteljske kuće i
pomoćnih građevina

glavni projektant/
projektant

Borko Zugan, d.i.a.



suradnici

Marko Vukelić, d.i.a.

Sanja Marčelja, d.i.a.

Luka Španjol, d.i.g.

Katja Bakija

investitor

Melanie Mara Bošnjak

Krančiči 110

Kaštelir-Labinci

GLAVNI PROJEKT
PROJEKT ARHITEKTURE

zaj.ozn.proj. ozn. projekta

152-24 152-A-24

datum


09.2024.

oznaka revizije datum revizije

1:50

TLOCRT PRIZEMLJA

4

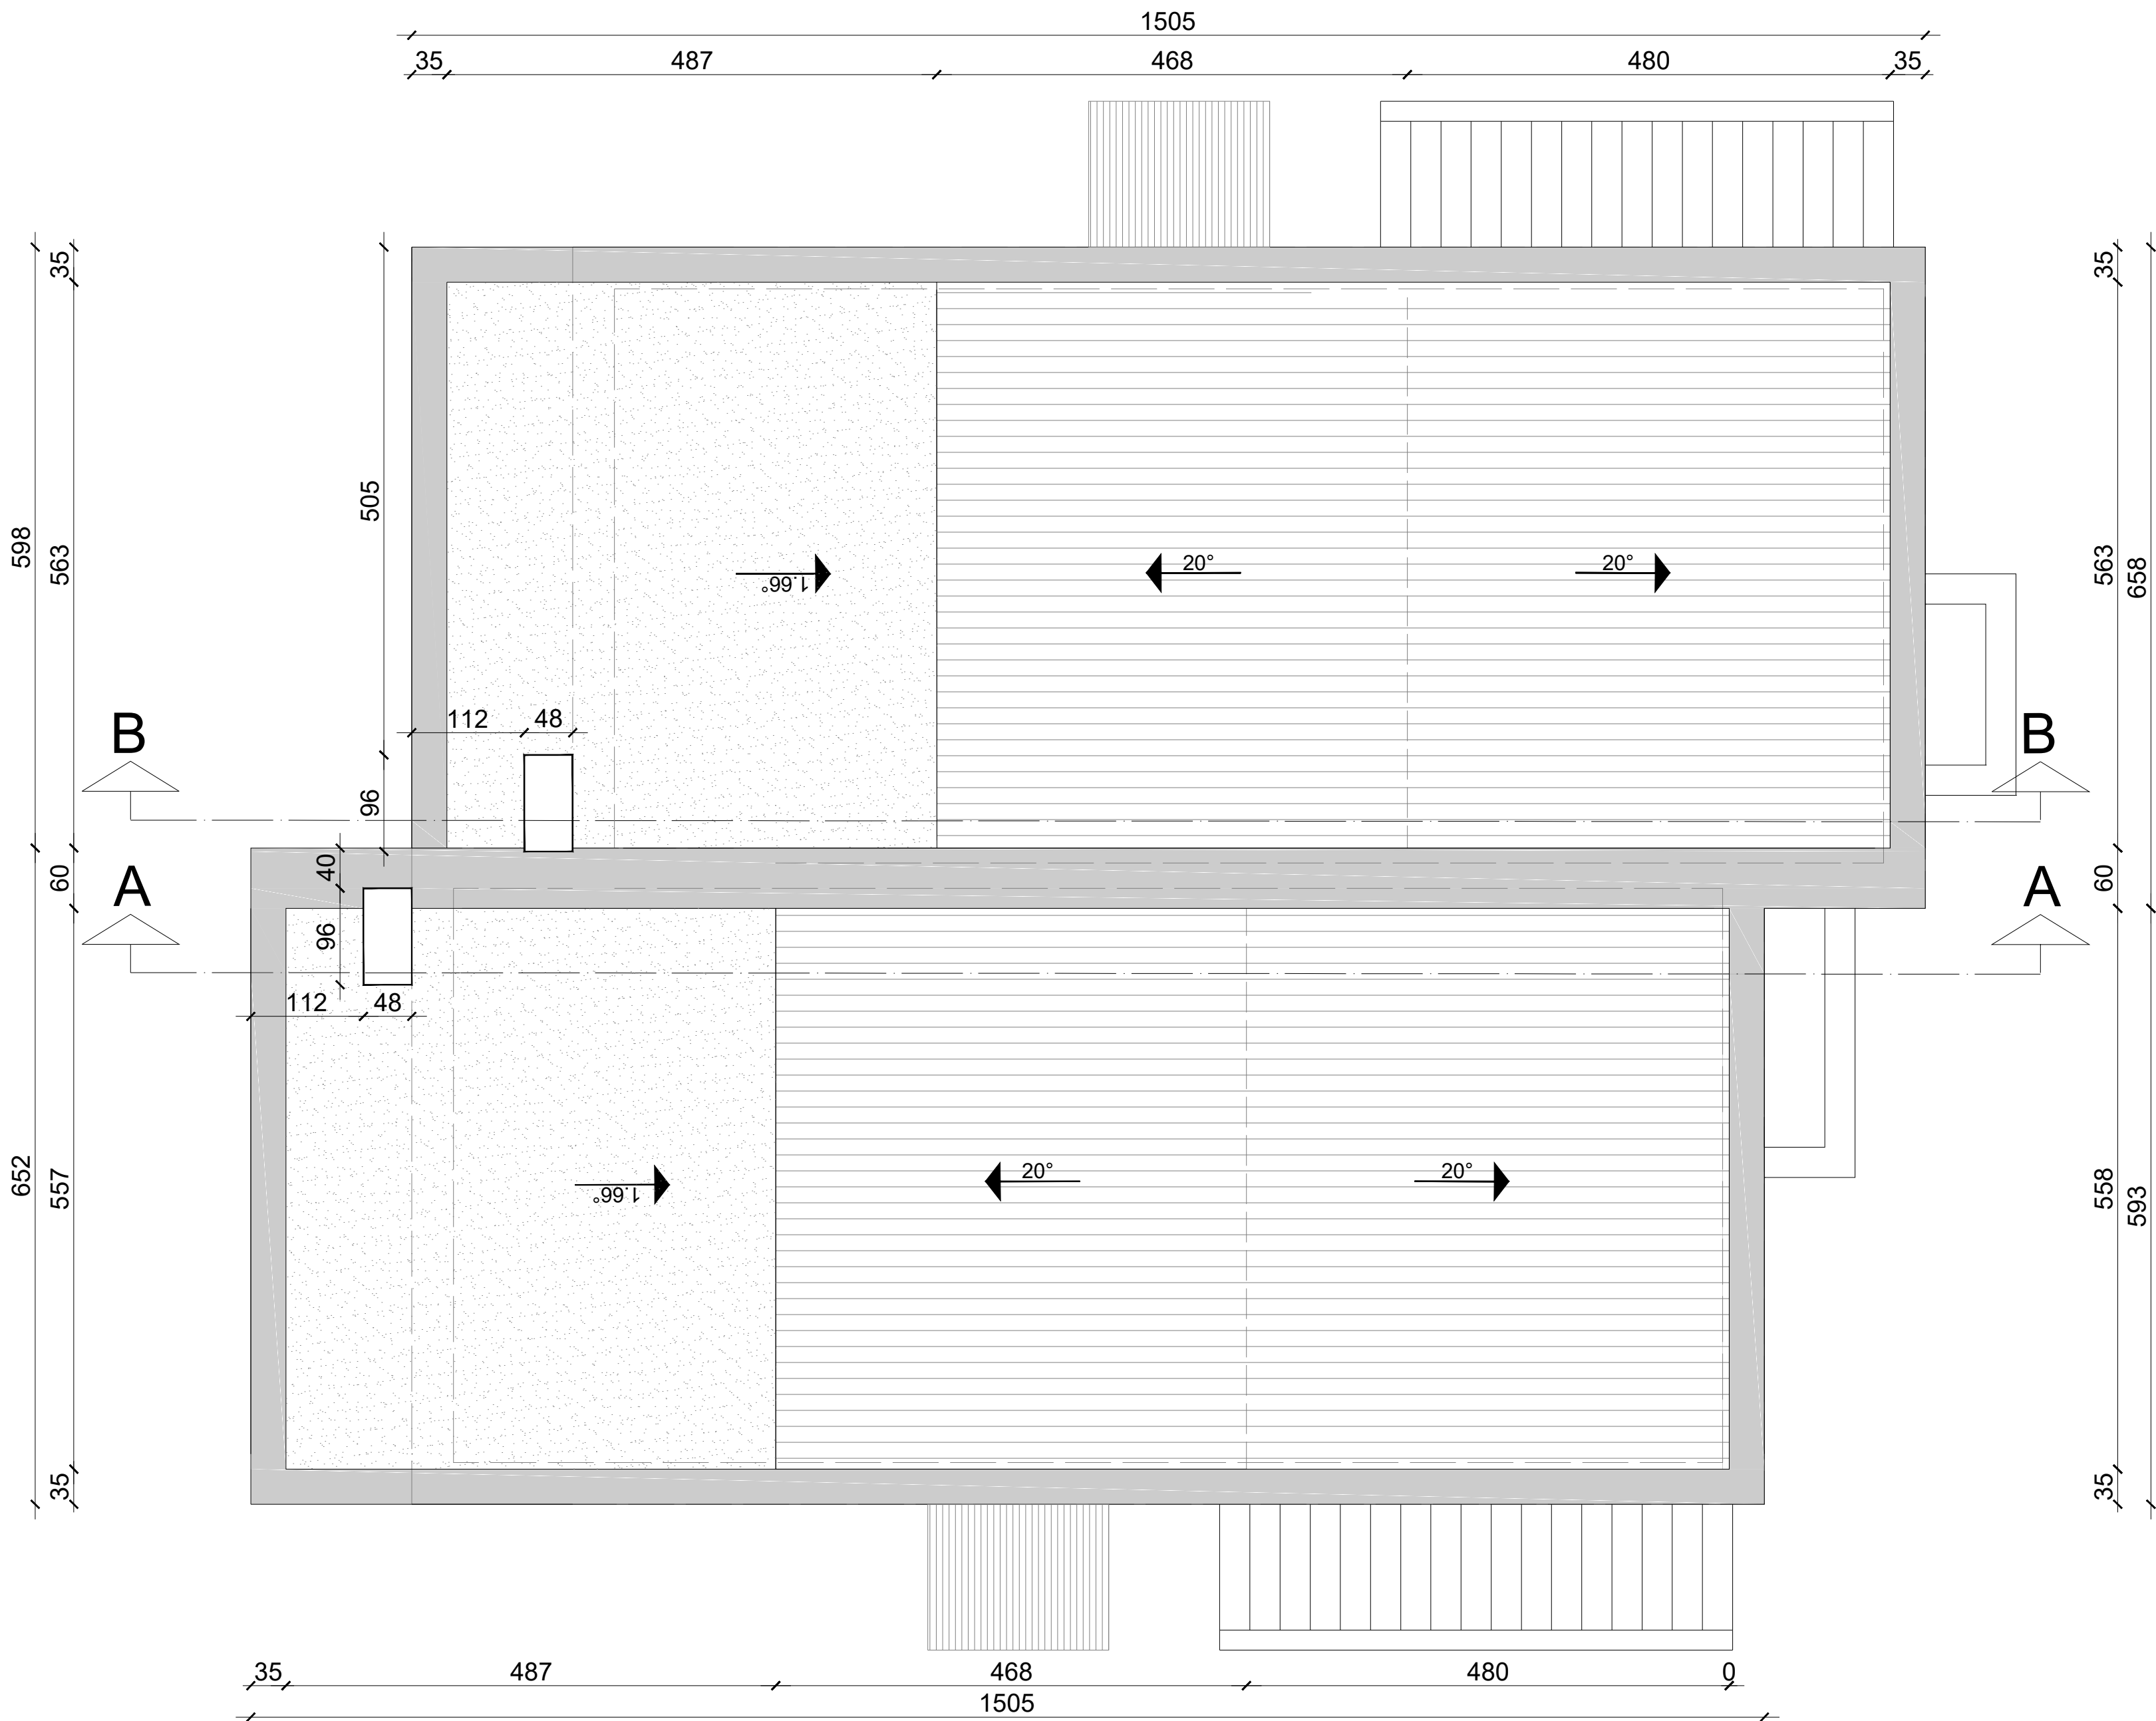

1:50

TLOCRT KROVNIH PLOHA

5

suburbia
GRUPA

projektni ured

kabinet d.o.o. Rijeka

Janka Polića Kamova 28

OIB: 46159045560

tel: 099/2169401

naziv građevine

Kuća M2

naziv projekta - projektirani dio

Gradnja obiteljske kuće i
pomoćnih građevina

glavni projektant/
projektant

Borko Zupan, d.i.a.

BORKO ZUPAN
dipl.ing.arh.
OVLAŠTENI ARHITEKT
A 4309

suradnici

Marko Vukelić, d.i.a.

Sanja Marčelja, d.i.a.

Luka Španjol, d.i.g.

Katja Bakija

investitor

Melanie Mara Bošnjak

Krančiči 110

Kaštelir-Labinci

GLAVNI PROJEKT
PROJEKT ARHITEKTURE

zaj.ozn.proj. ozn. projekta

152-24 152-A-24

datum

09.2024.

oznaka revizije datum revizije


- -

GLAVNI PROJEKT
PROJEKT ARHITEKTURE

zaj.ozn.proj. 152-24
ozn. projekta 152-A-24

datum
09.2024.

oznaka revizije datum revizije

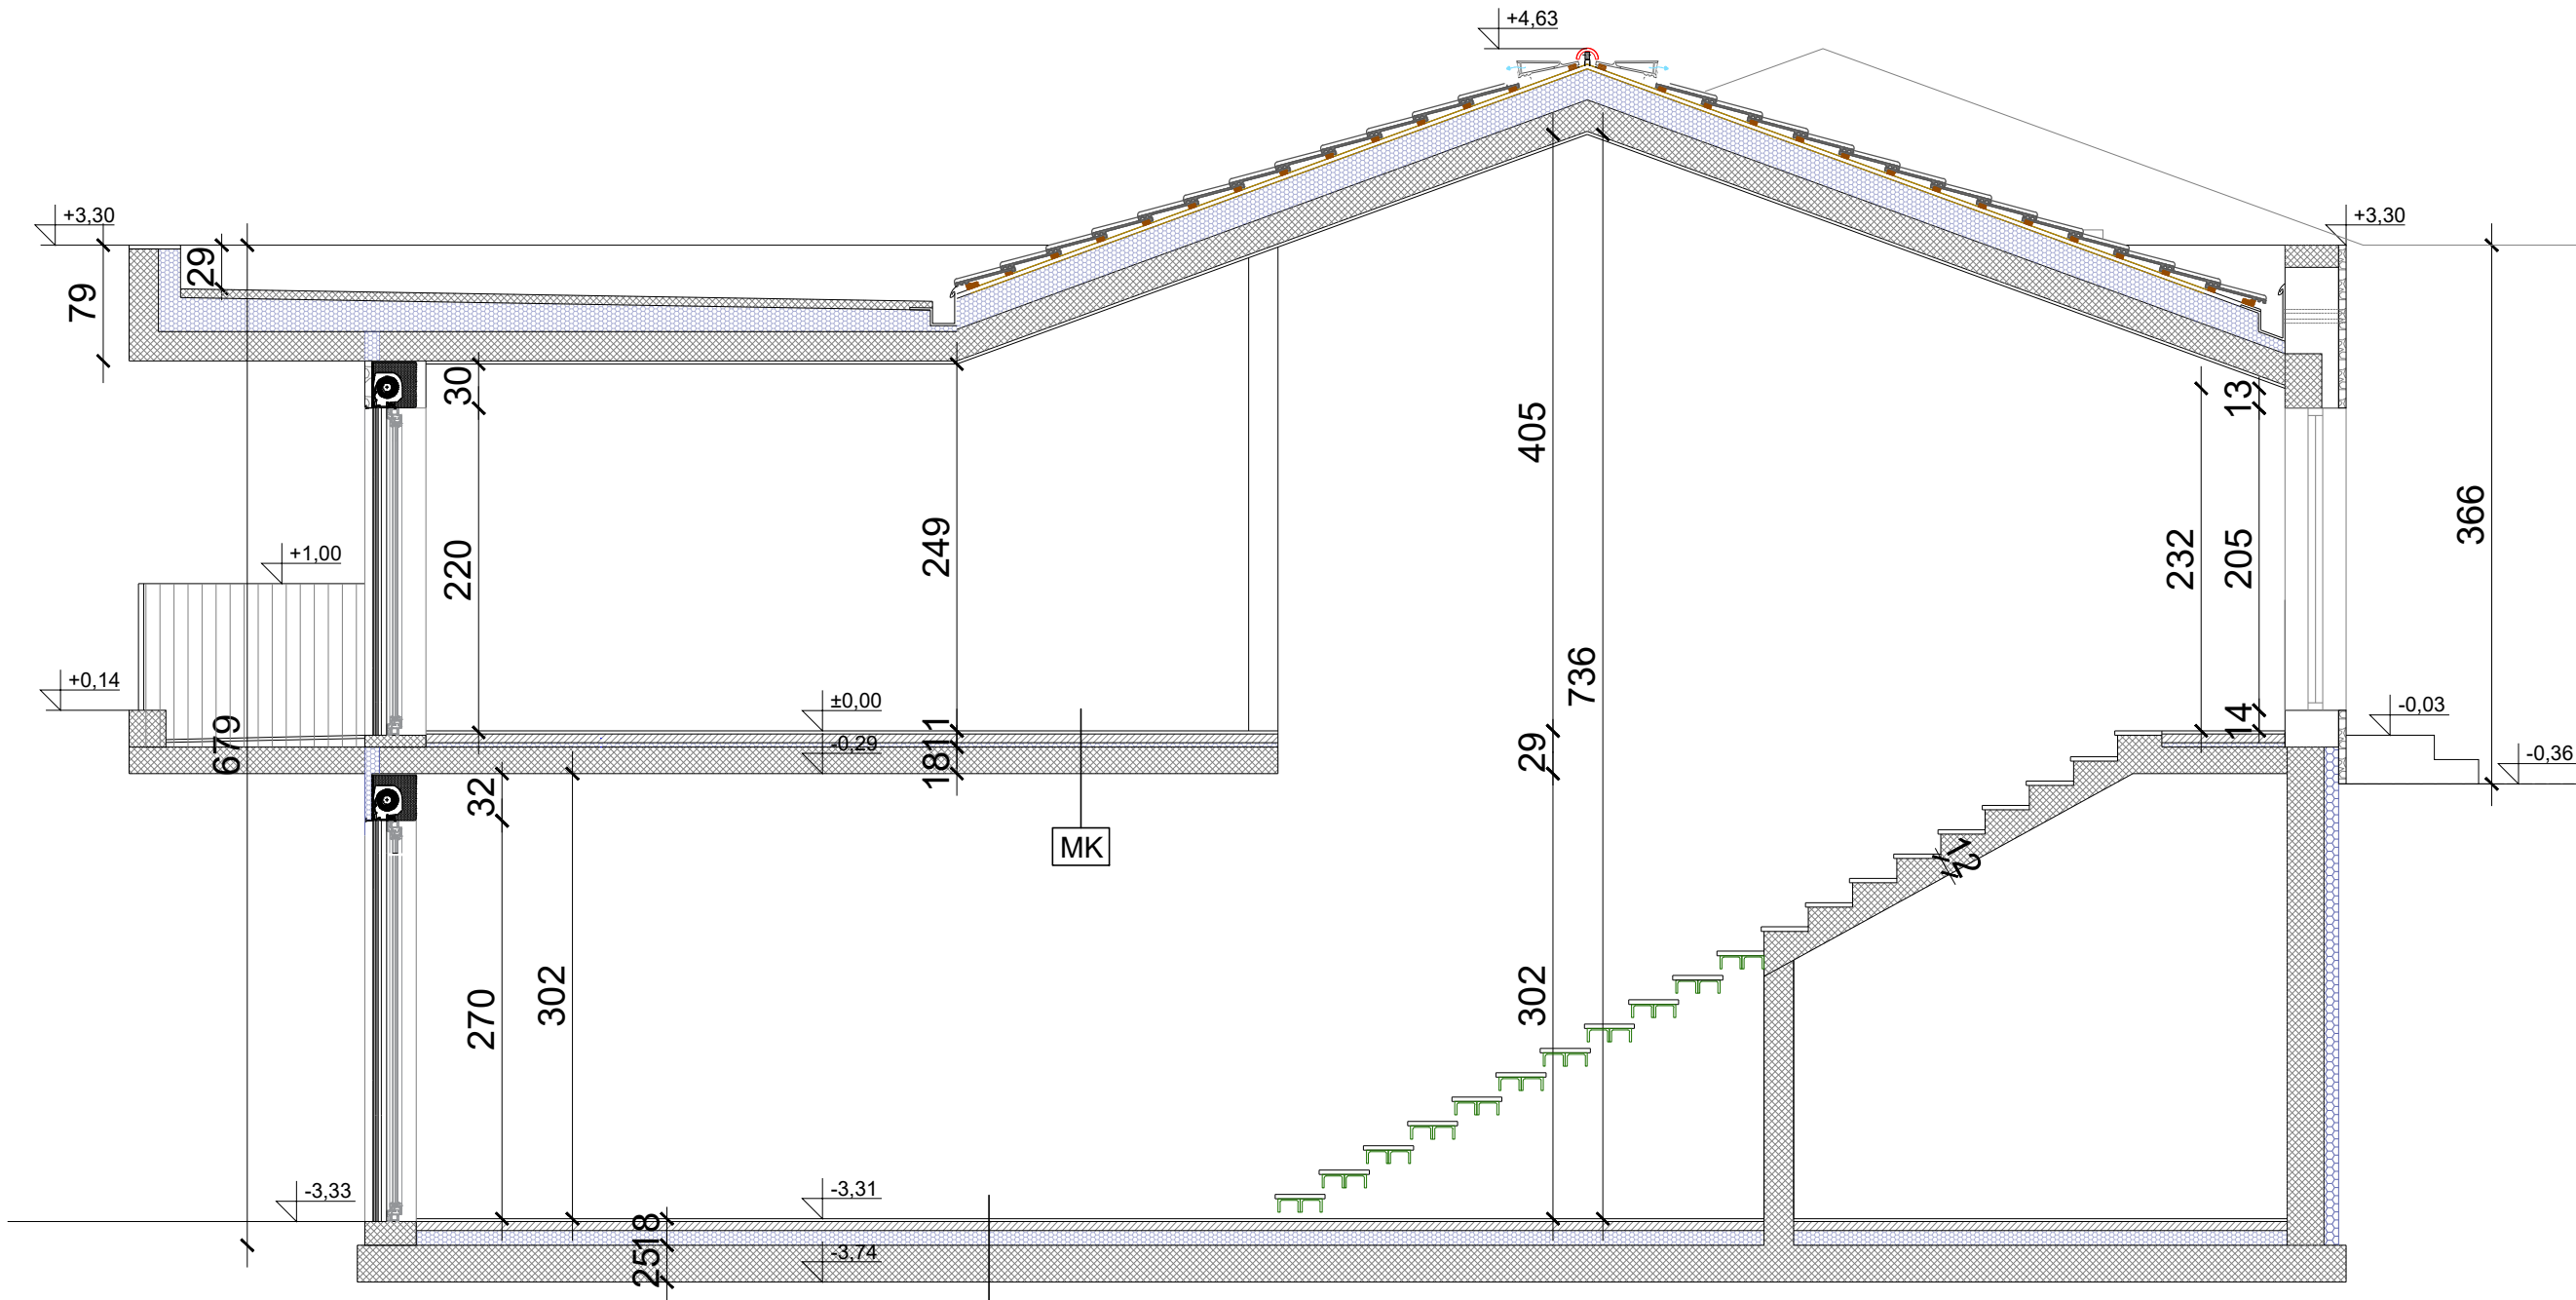

PT
keramičke pločice 2,0 cm
estrih 7,0 (4,5) cm
Tecto ploče 3,0 (5,5) cm
EPS 5,0 cm
EPS-T 1,0 cm
arm. beton 25,0 cm
hidroizolacija -
podložni beton 5-10 cm

MK
parket / pločice 2,0 cm
estrih 7,0 (4,5) cm
Tecto ploče 1,0 (3,5) cm
EPS-T 1,0 cm
armirani beton 18,0 cm
produžna žbuka 2,0 cm

1:50

PRESJEK A-A

6

GLAVNI PROJEKT
PROJEKT ARHITEKTURE

zaj.ozn.proj. ozn. projekta


152-24 152-A-24

datum

09.2024.

oznaka revizije datum revizije

- -

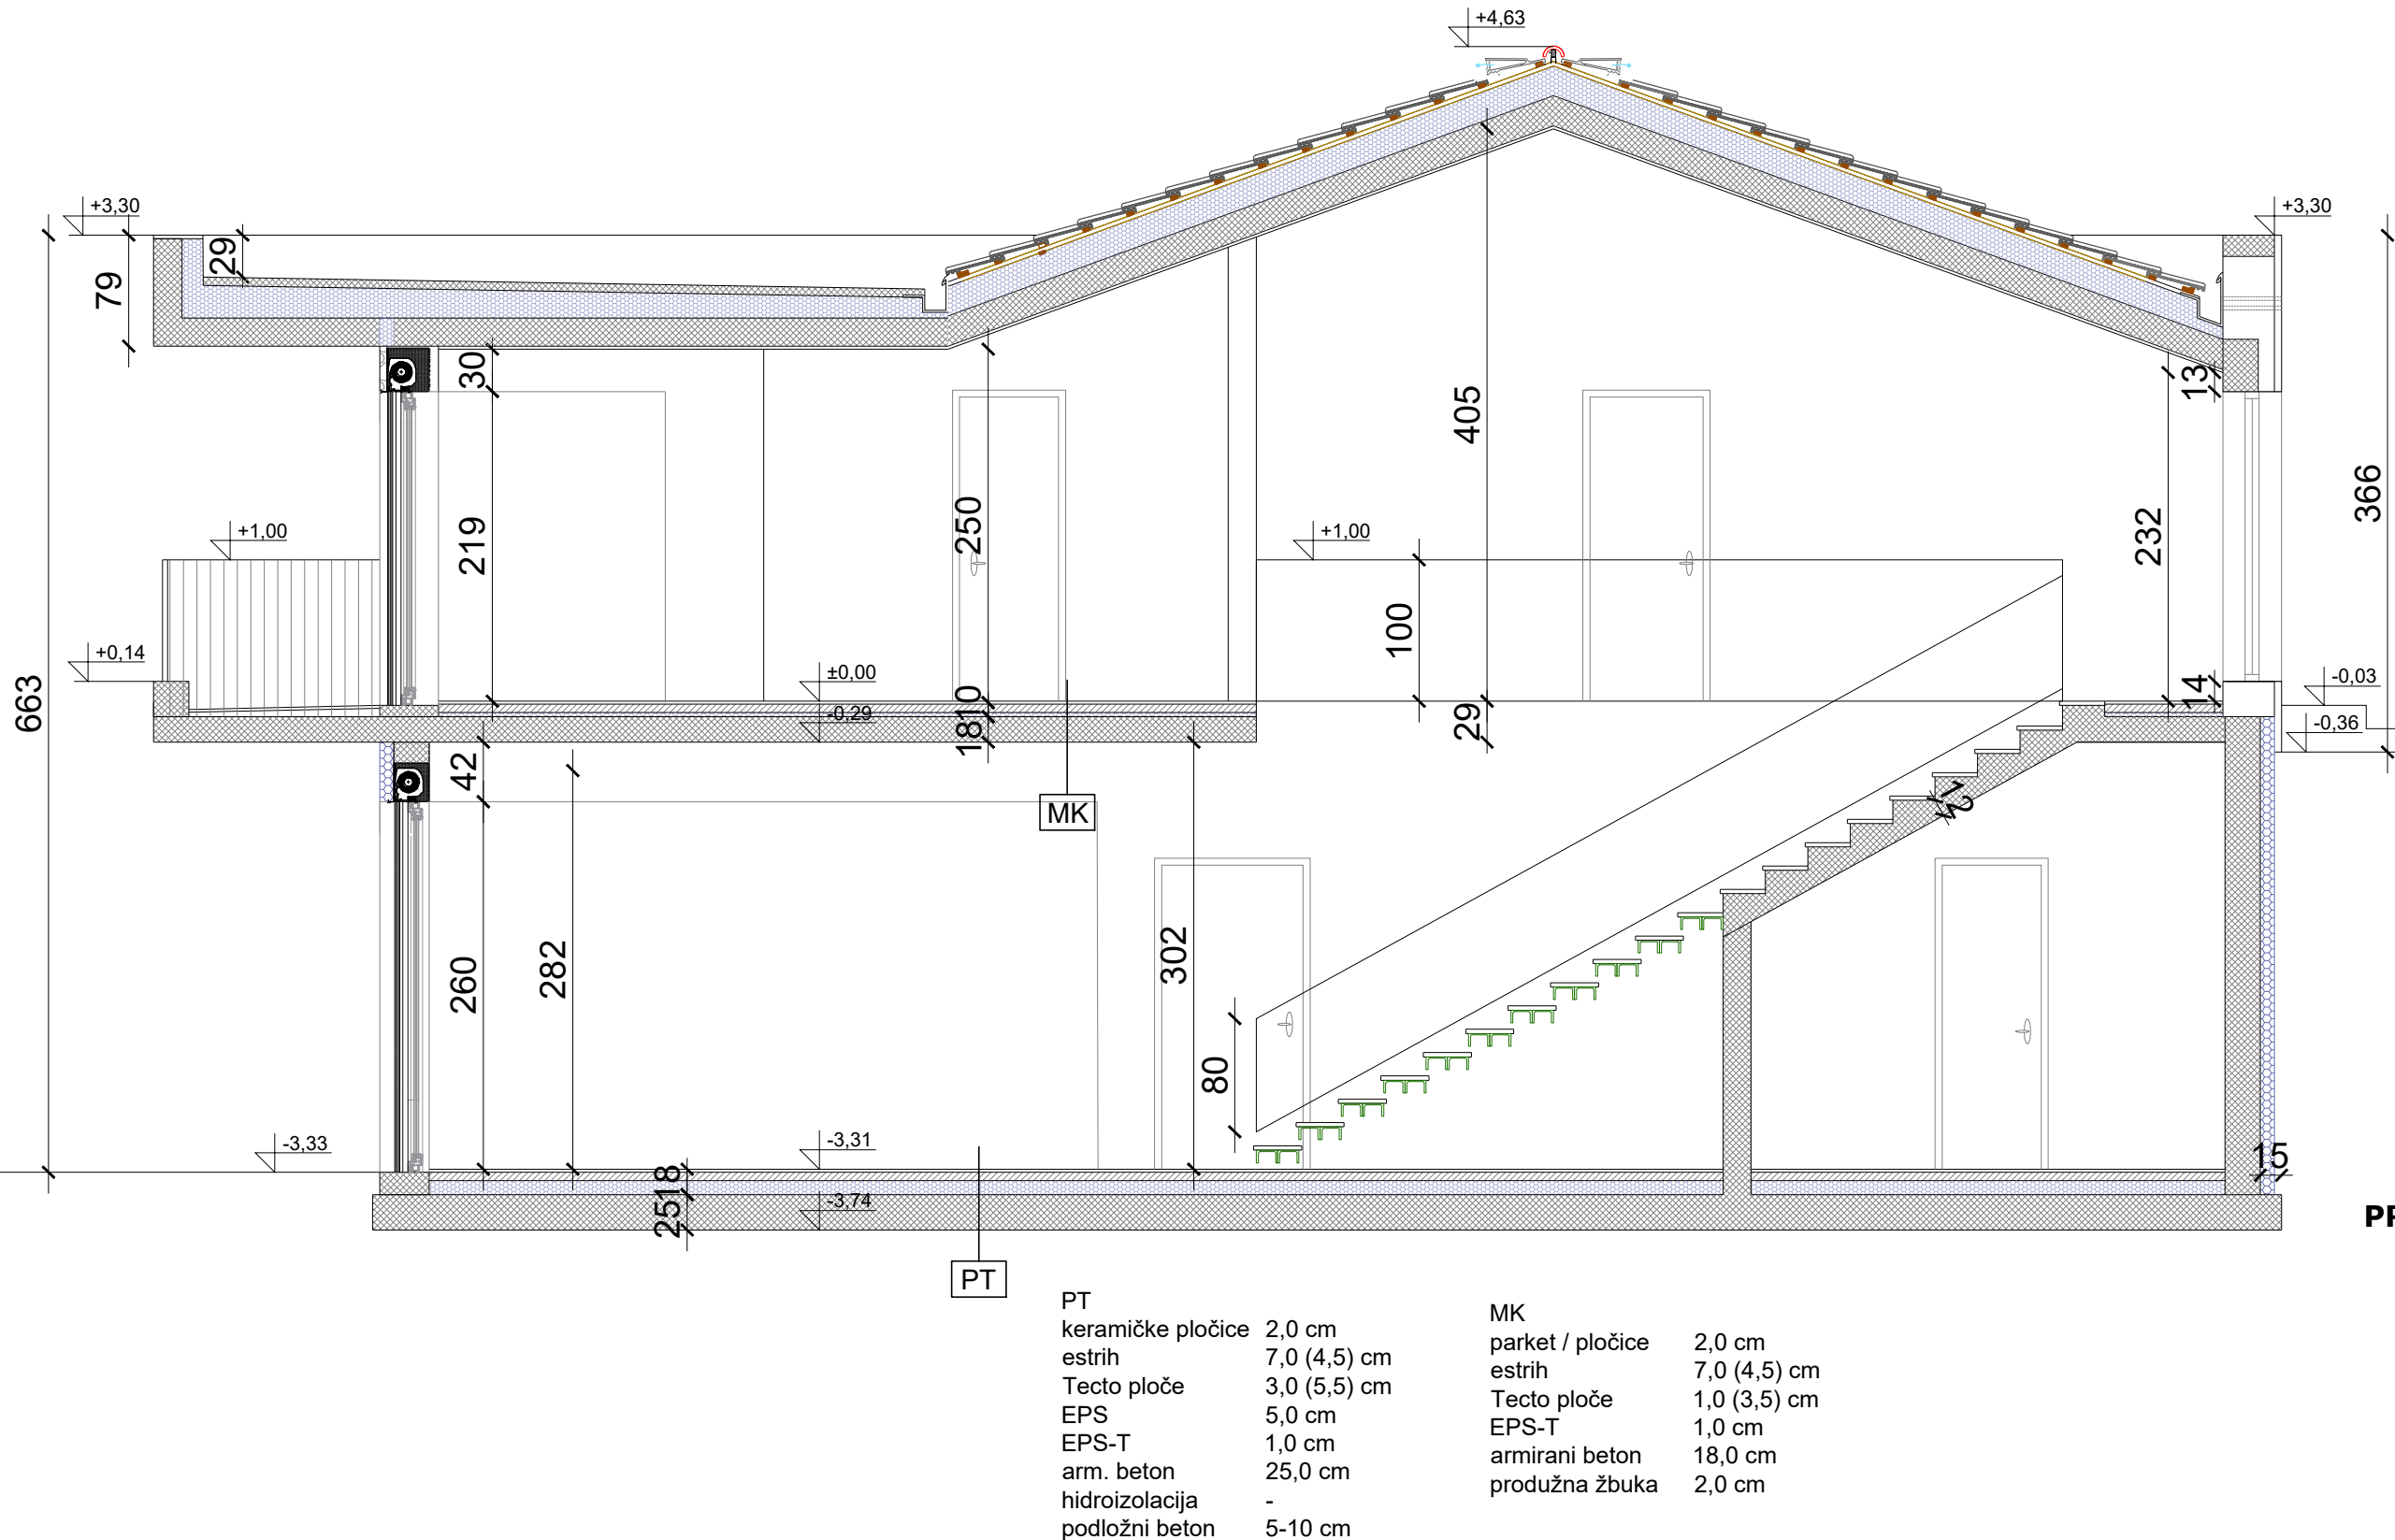

1:50

PRESJEK B-B

7

GLAVNI PROJEKT
PROJEKT ARHITEKTURE

zaj.ozn.proj. ozn. projekta

152-24 152-A-24


datum

09.2024.

oznaka revizije datum revizije

- -



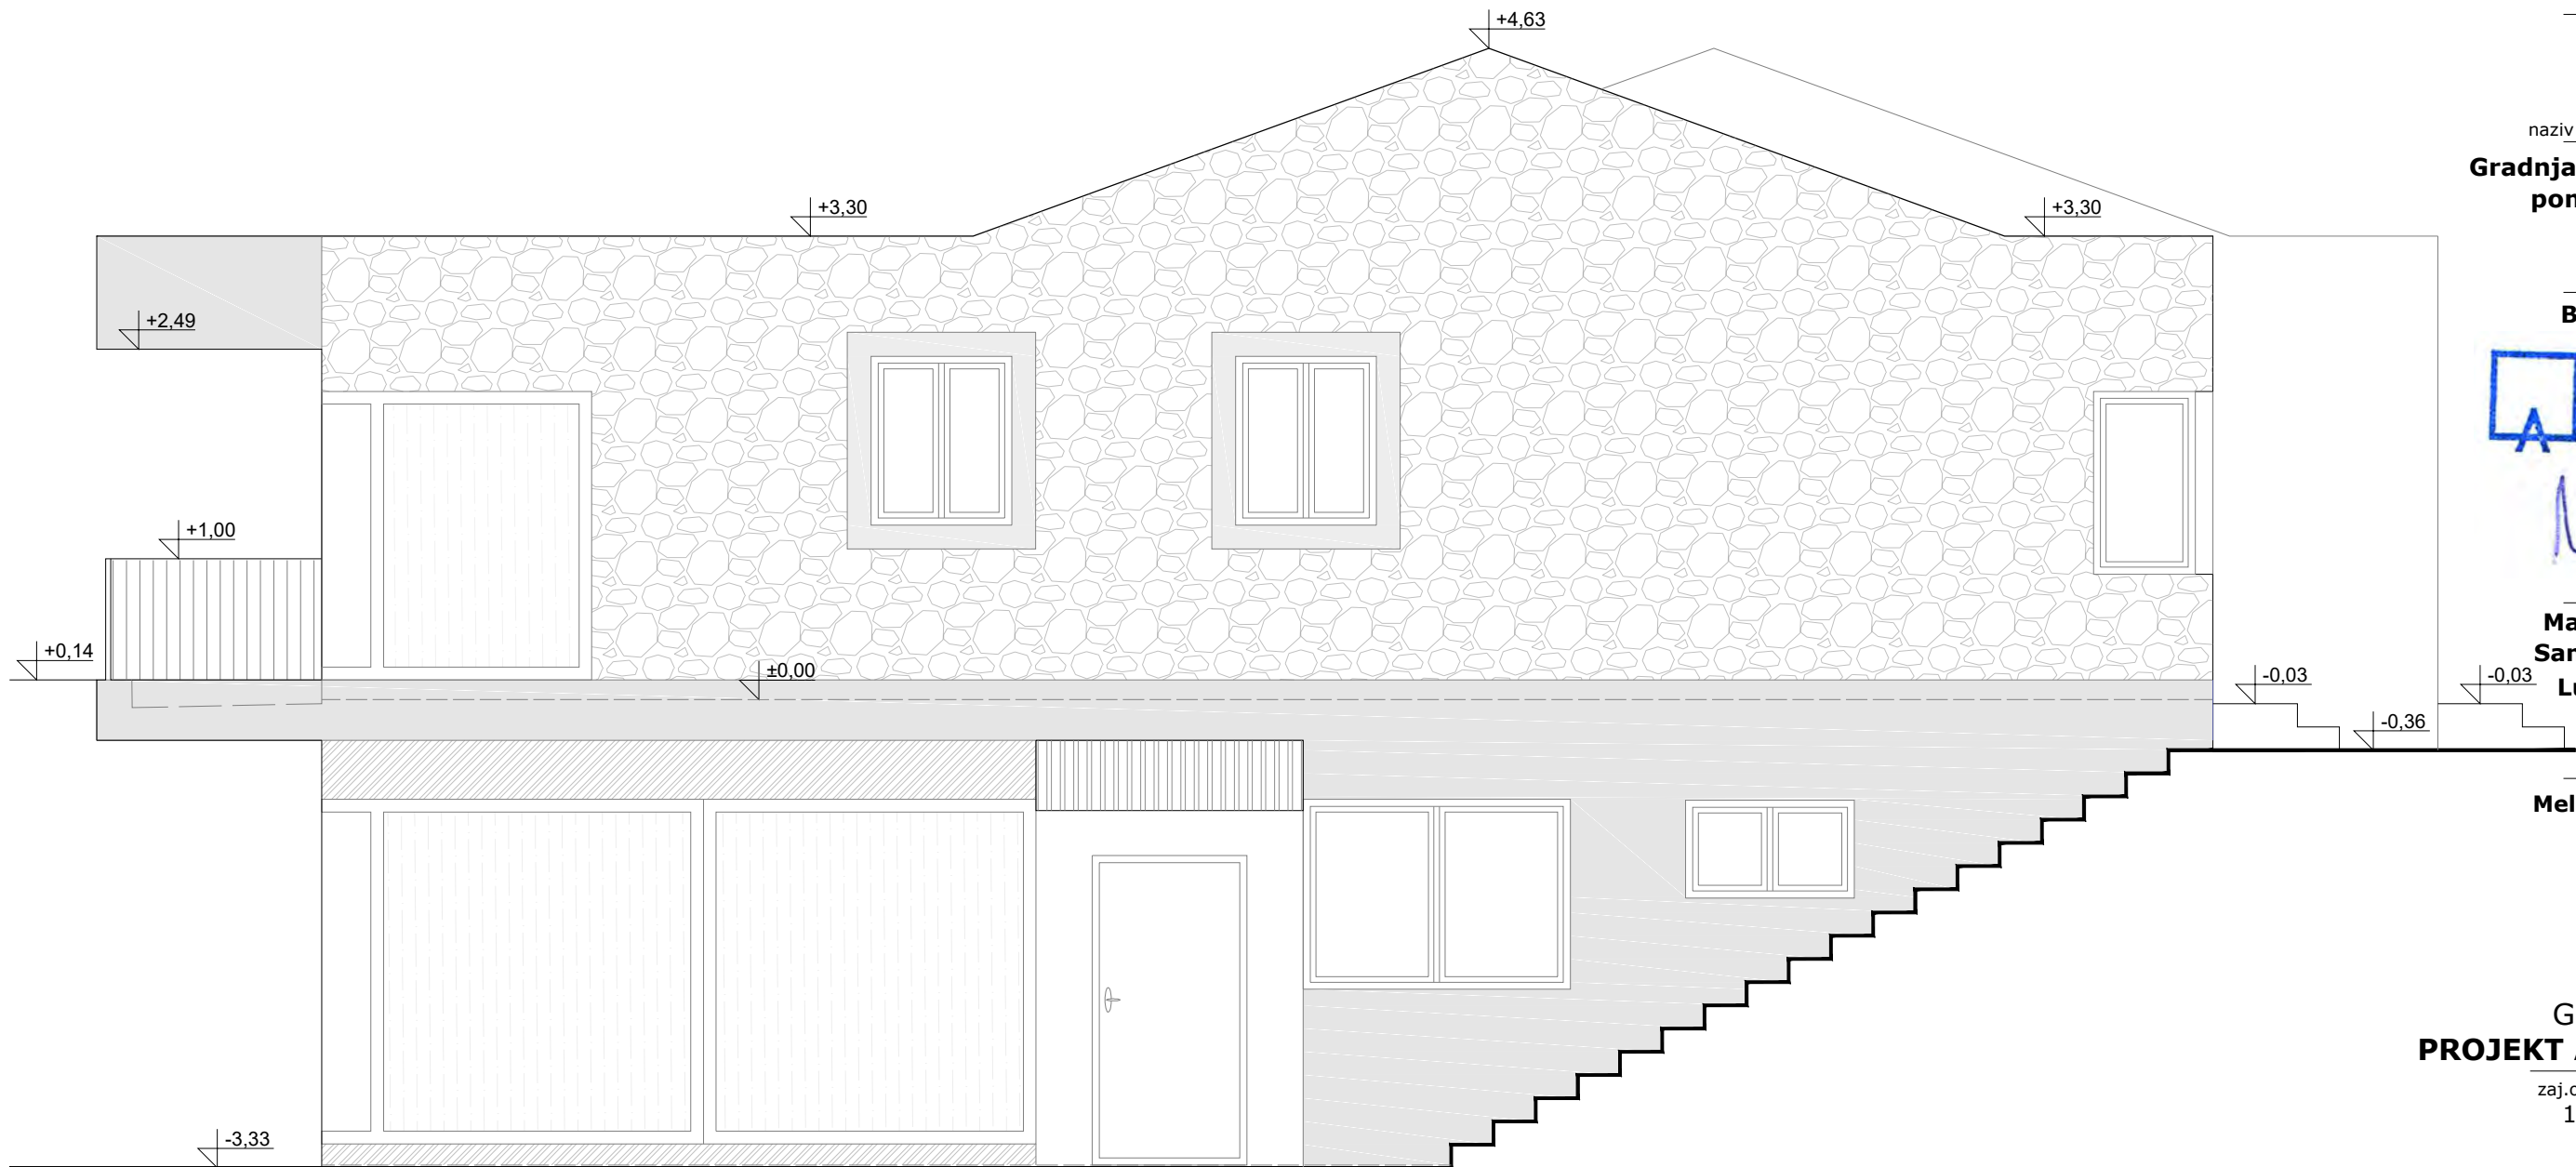

GLAVNI PROJEKT
PROJEKT ARHITEKTURE

zaj.ozn.proj. ozn. projekta


152-24 152-A-24

datum

09.2024.

oznaka revizije datum revizije

- -

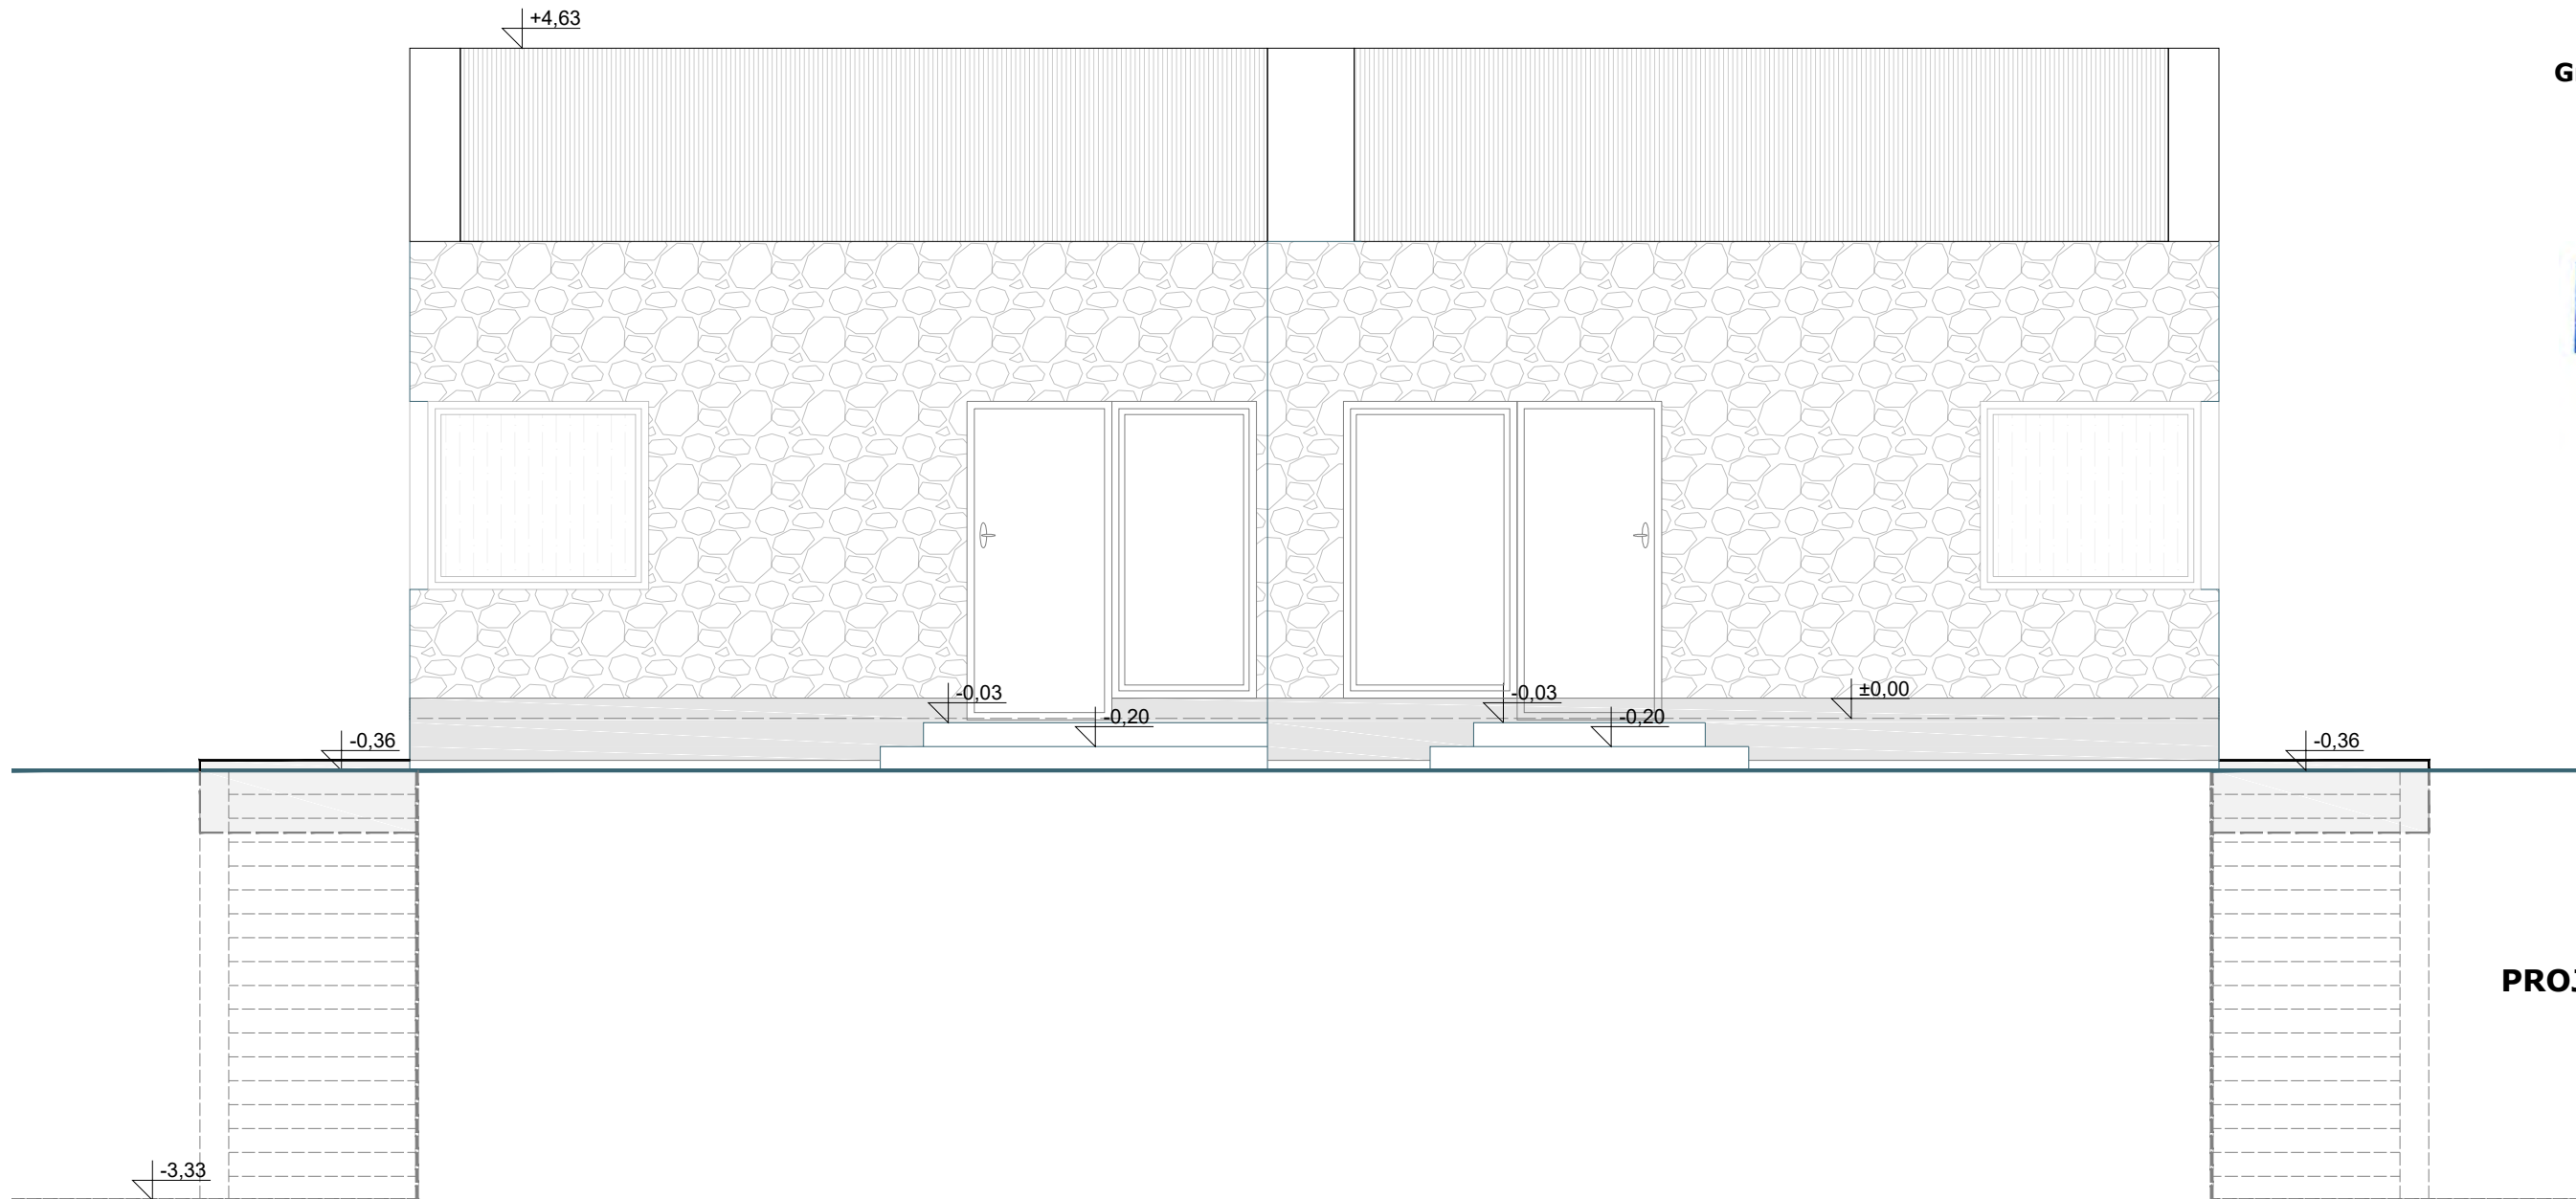

GLAVNI PROJEKT
PROJEKT ARHITEKTURE

zaj.ozn.proj. ozn. projekta


152-24 152-A-24


datum


09.2024.


oznaka revizije datum revizije

- -

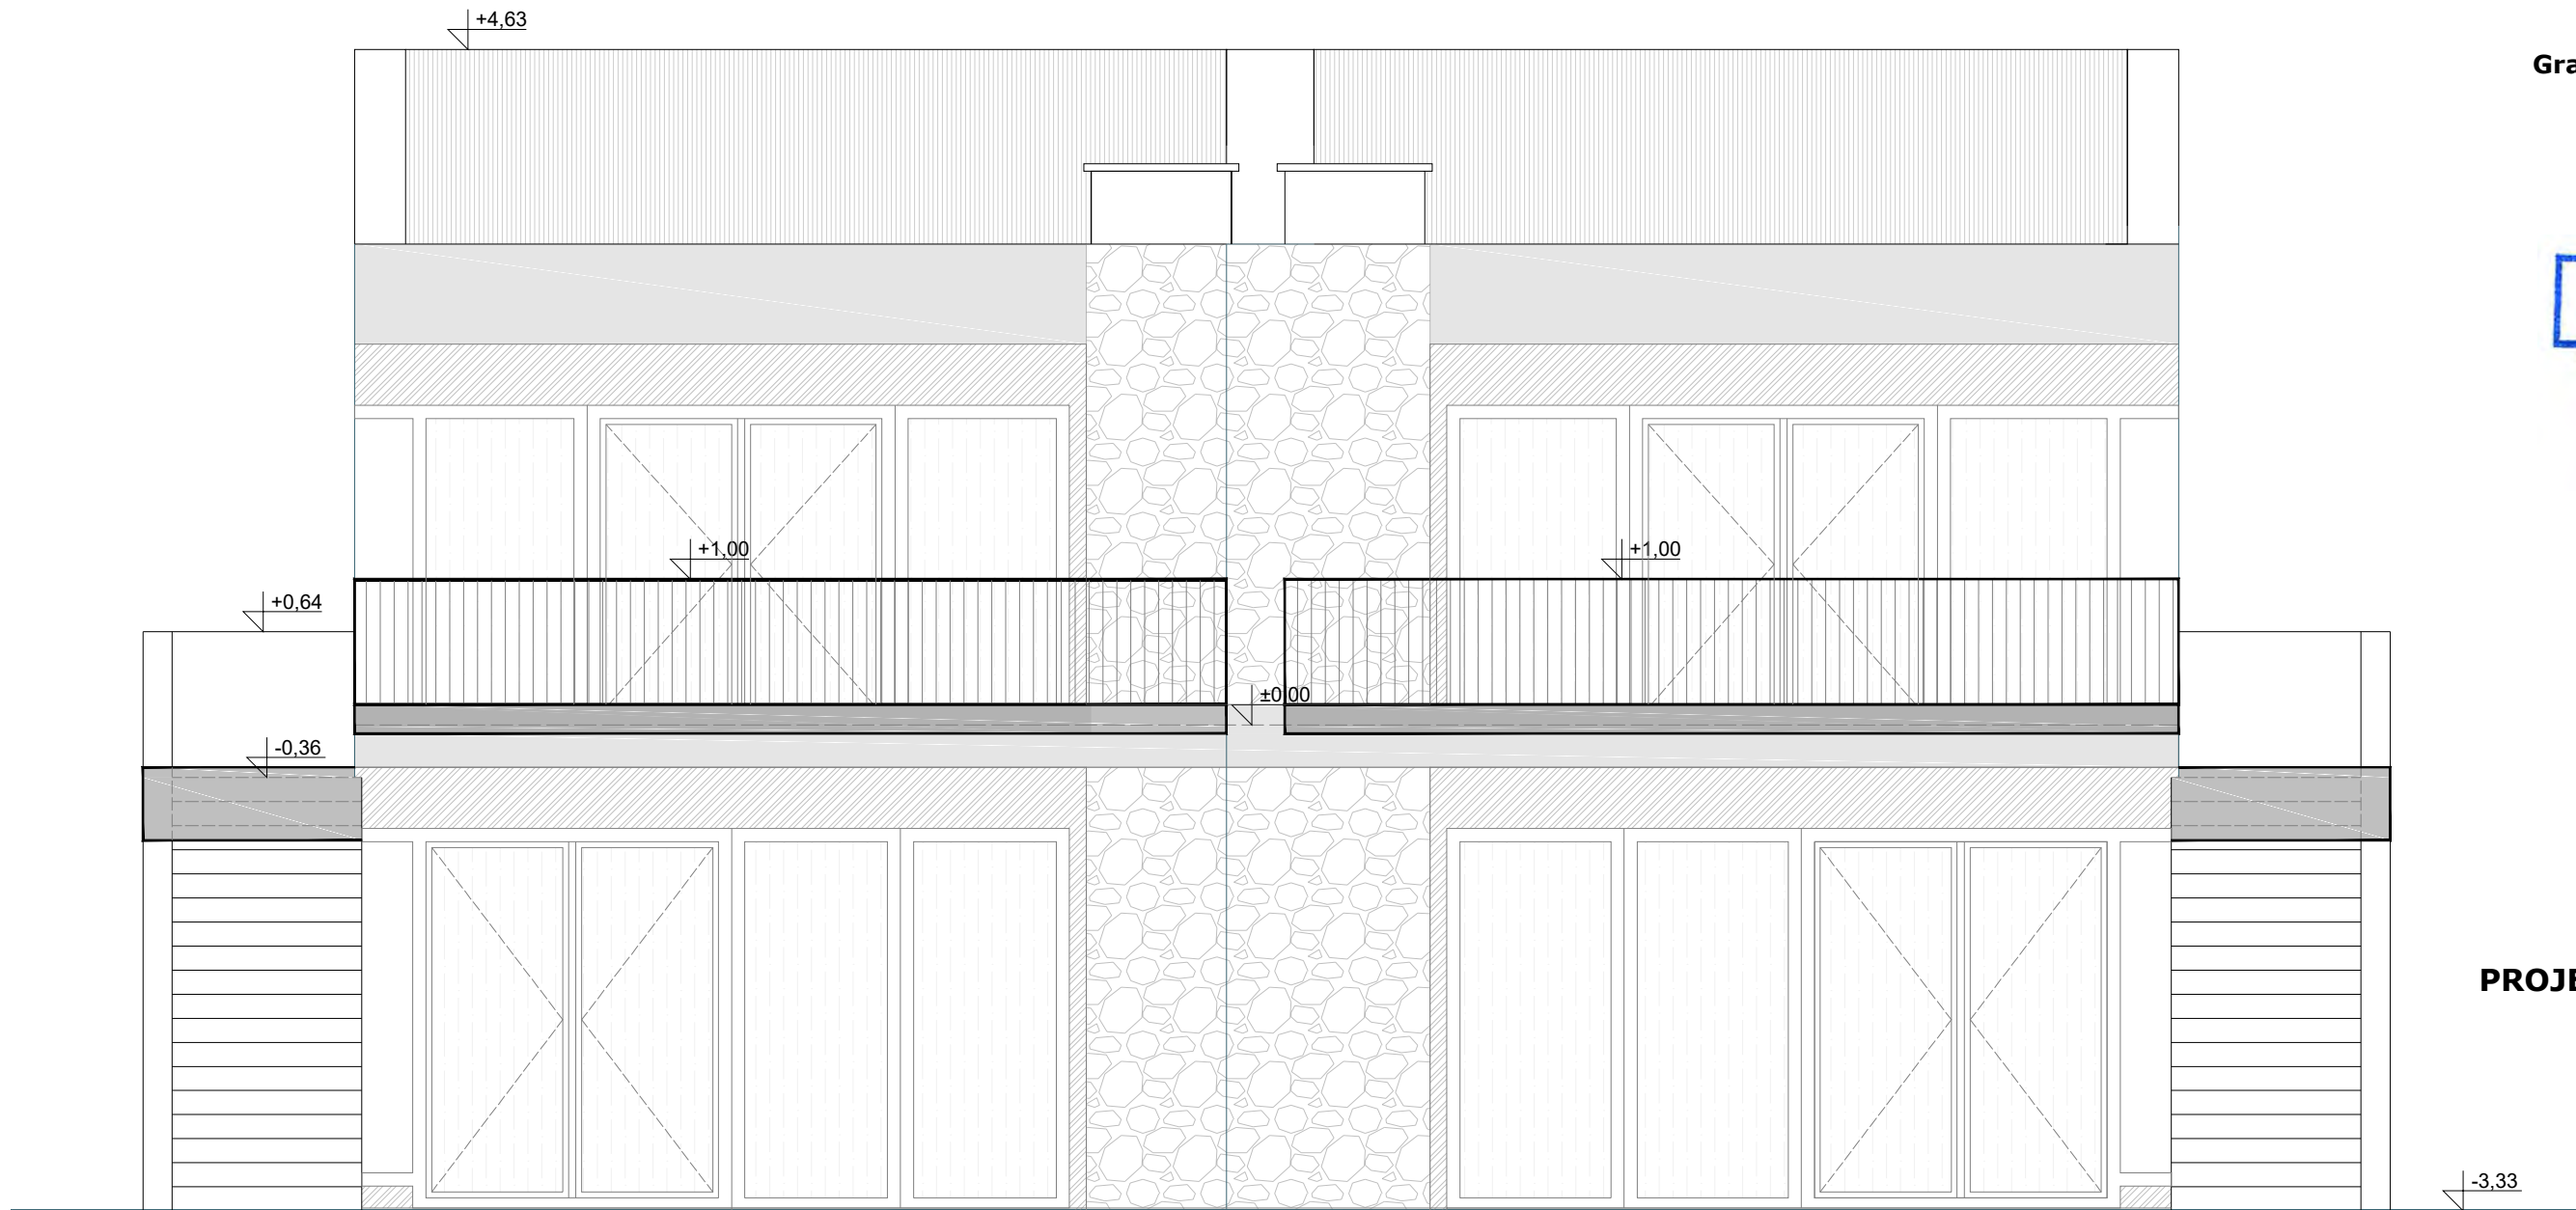

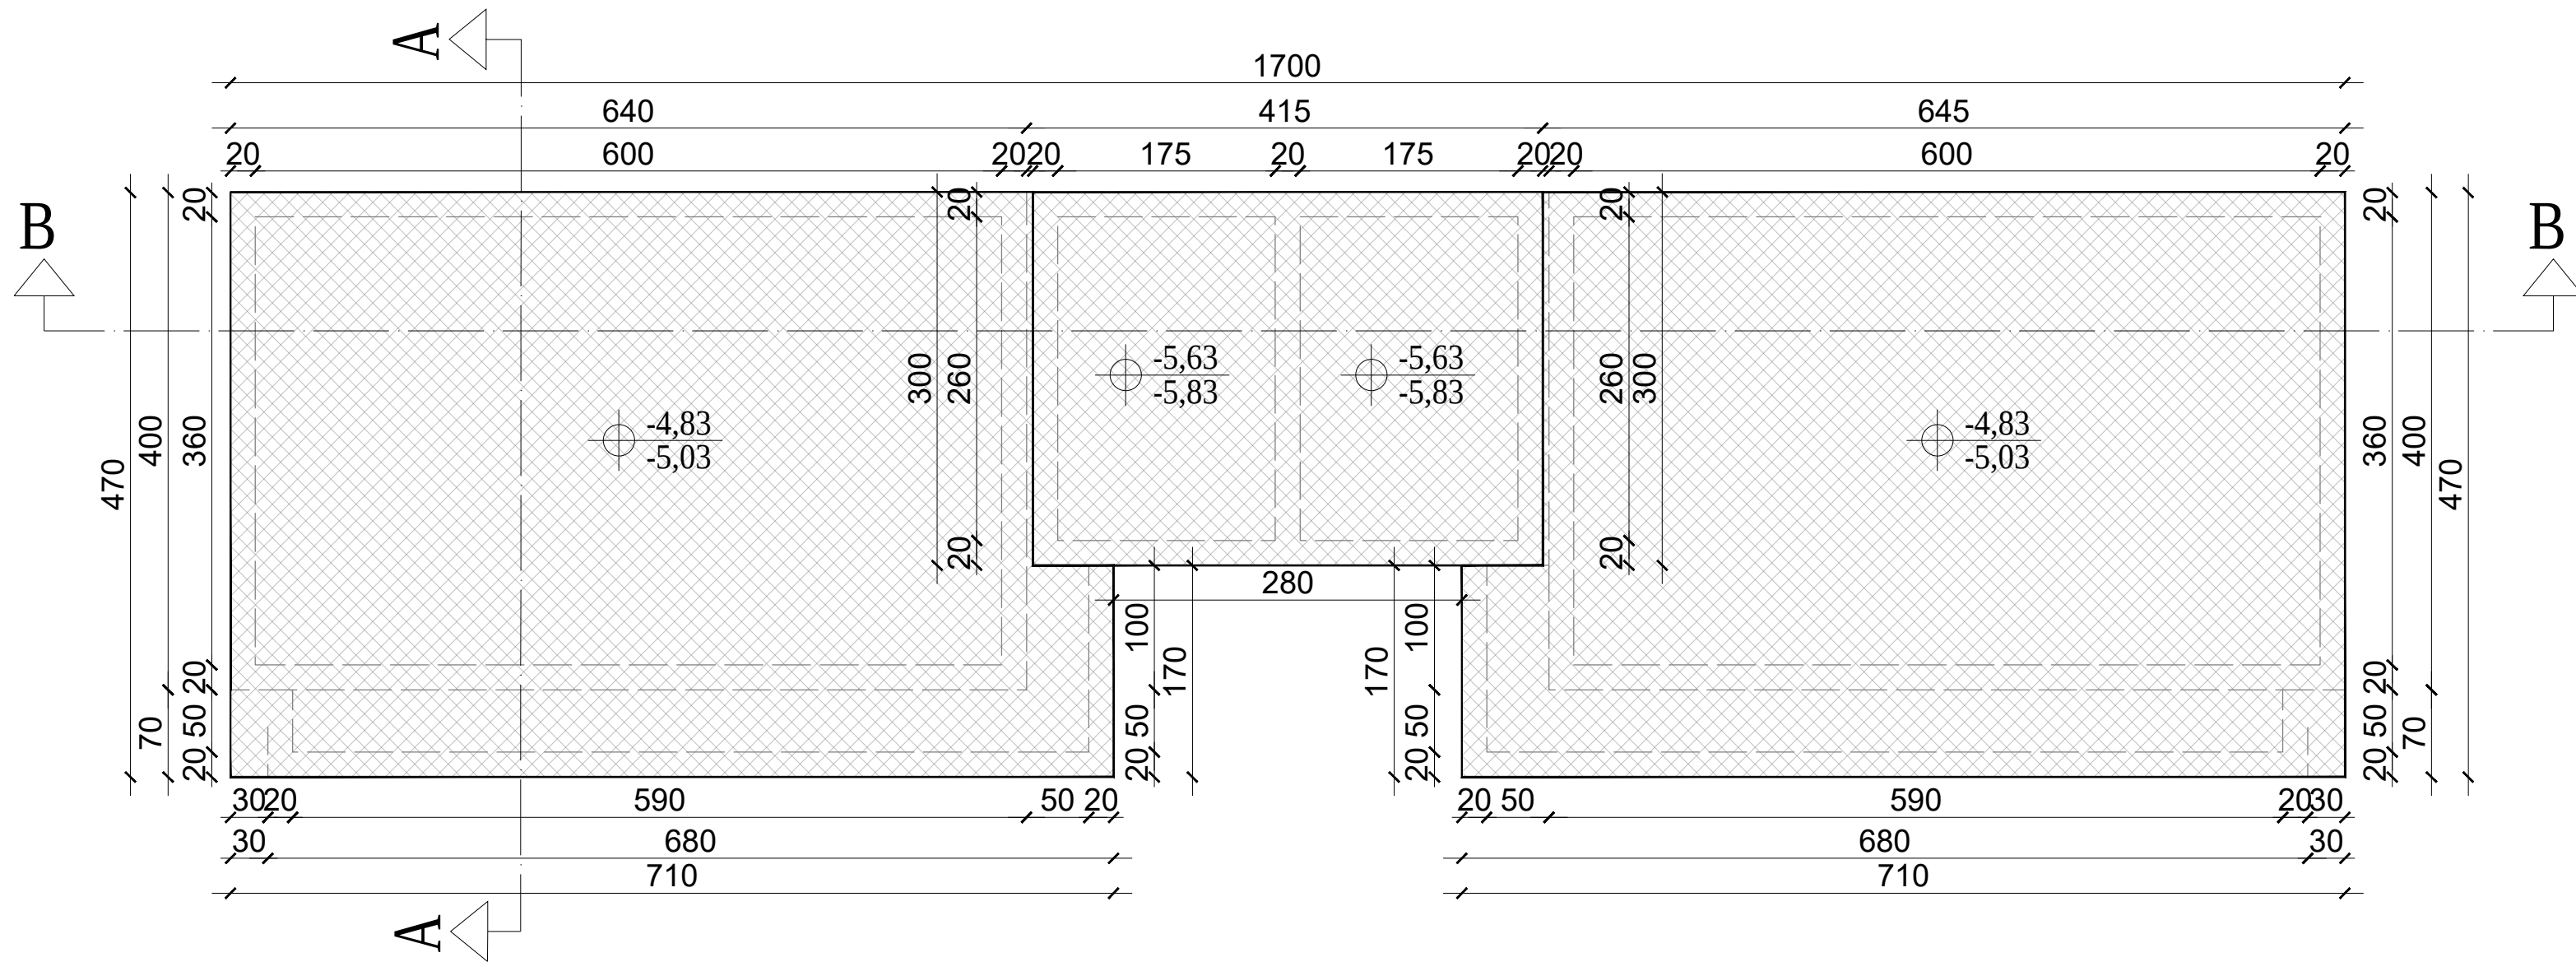

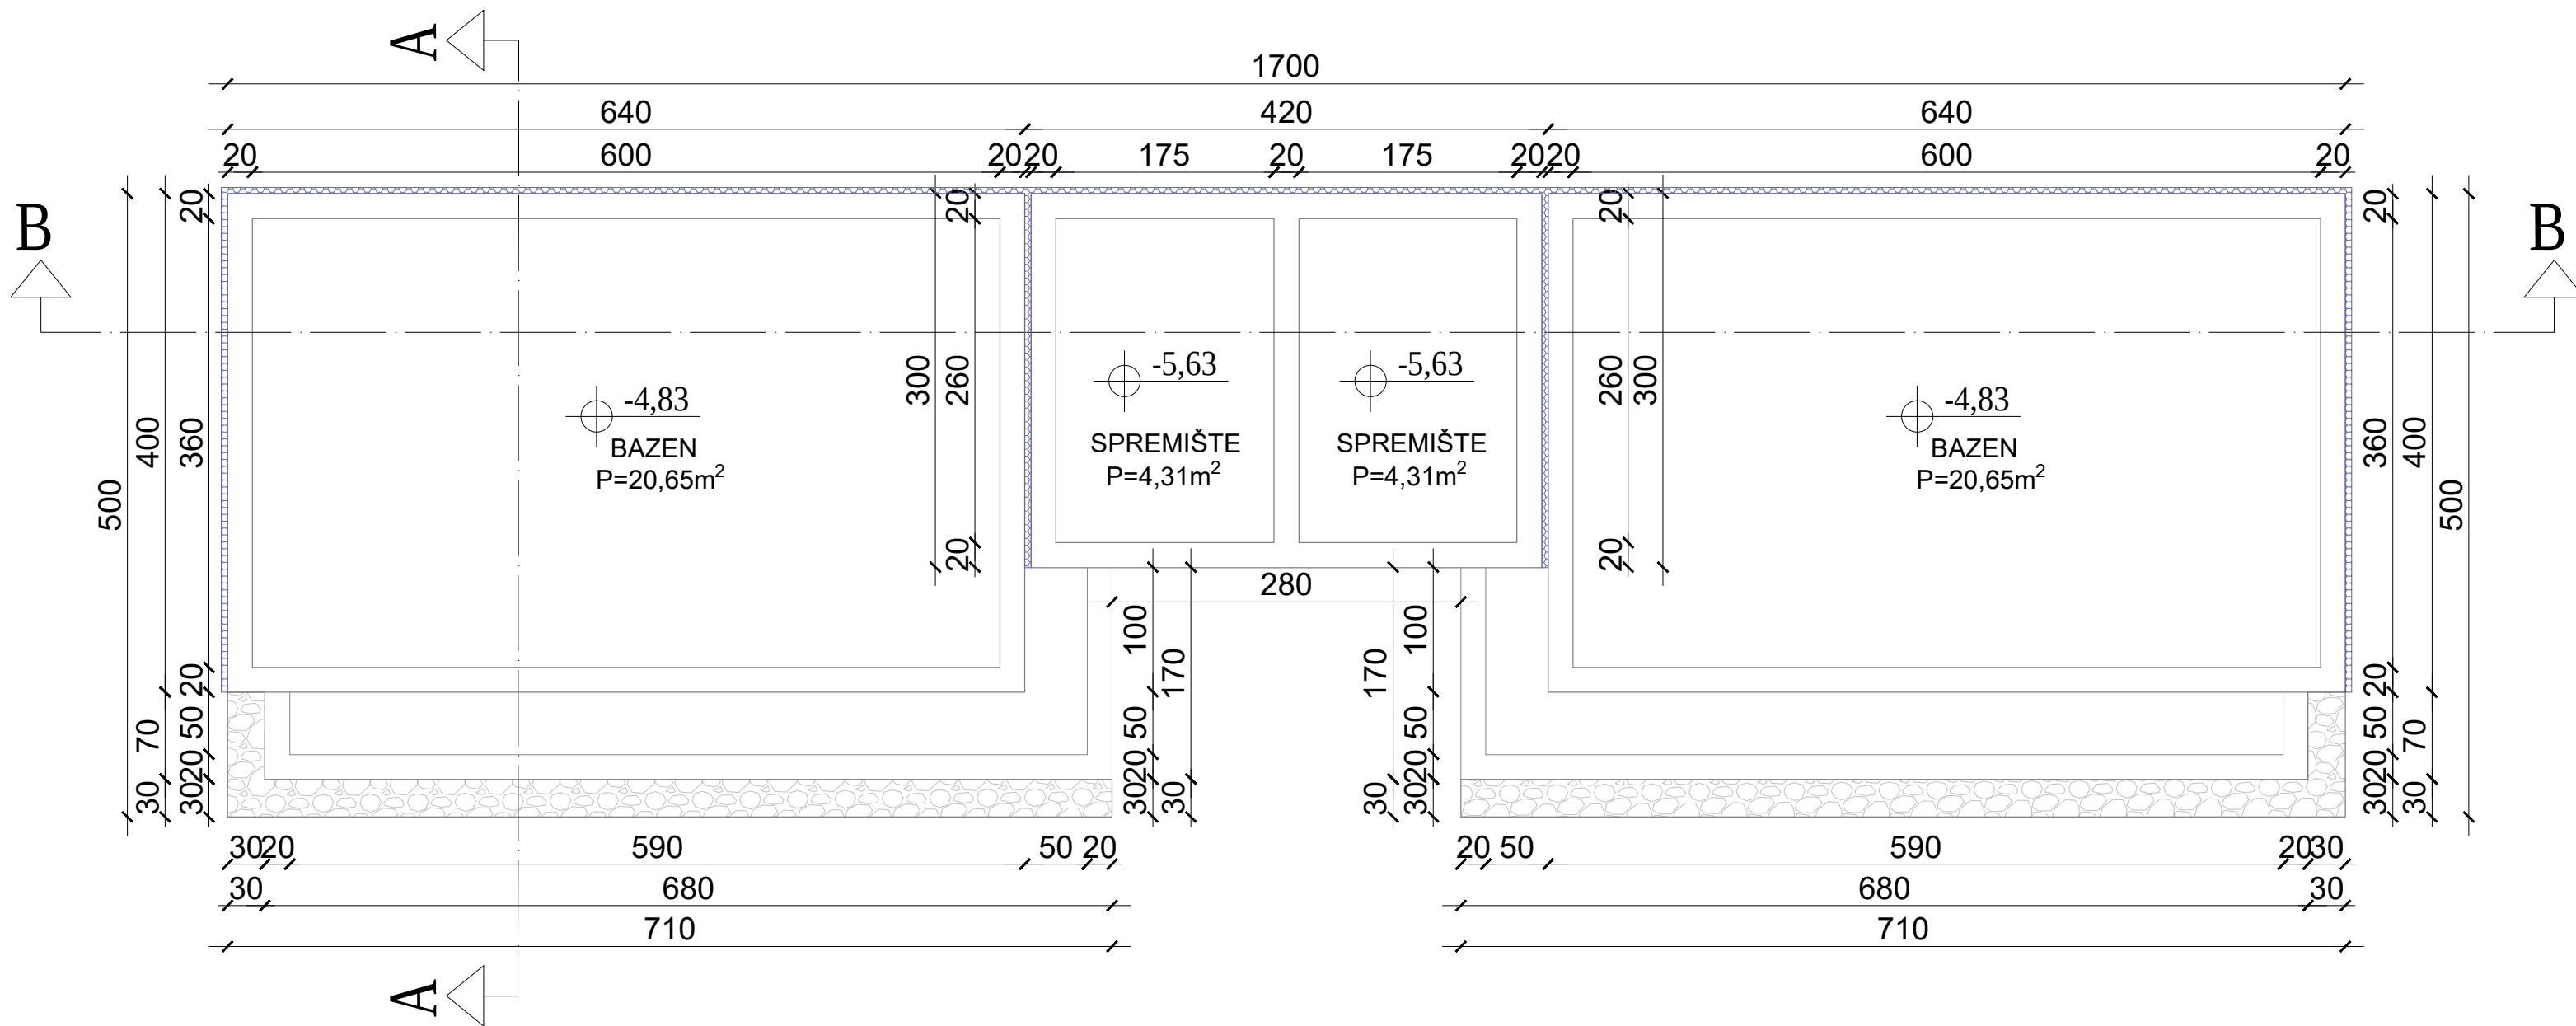

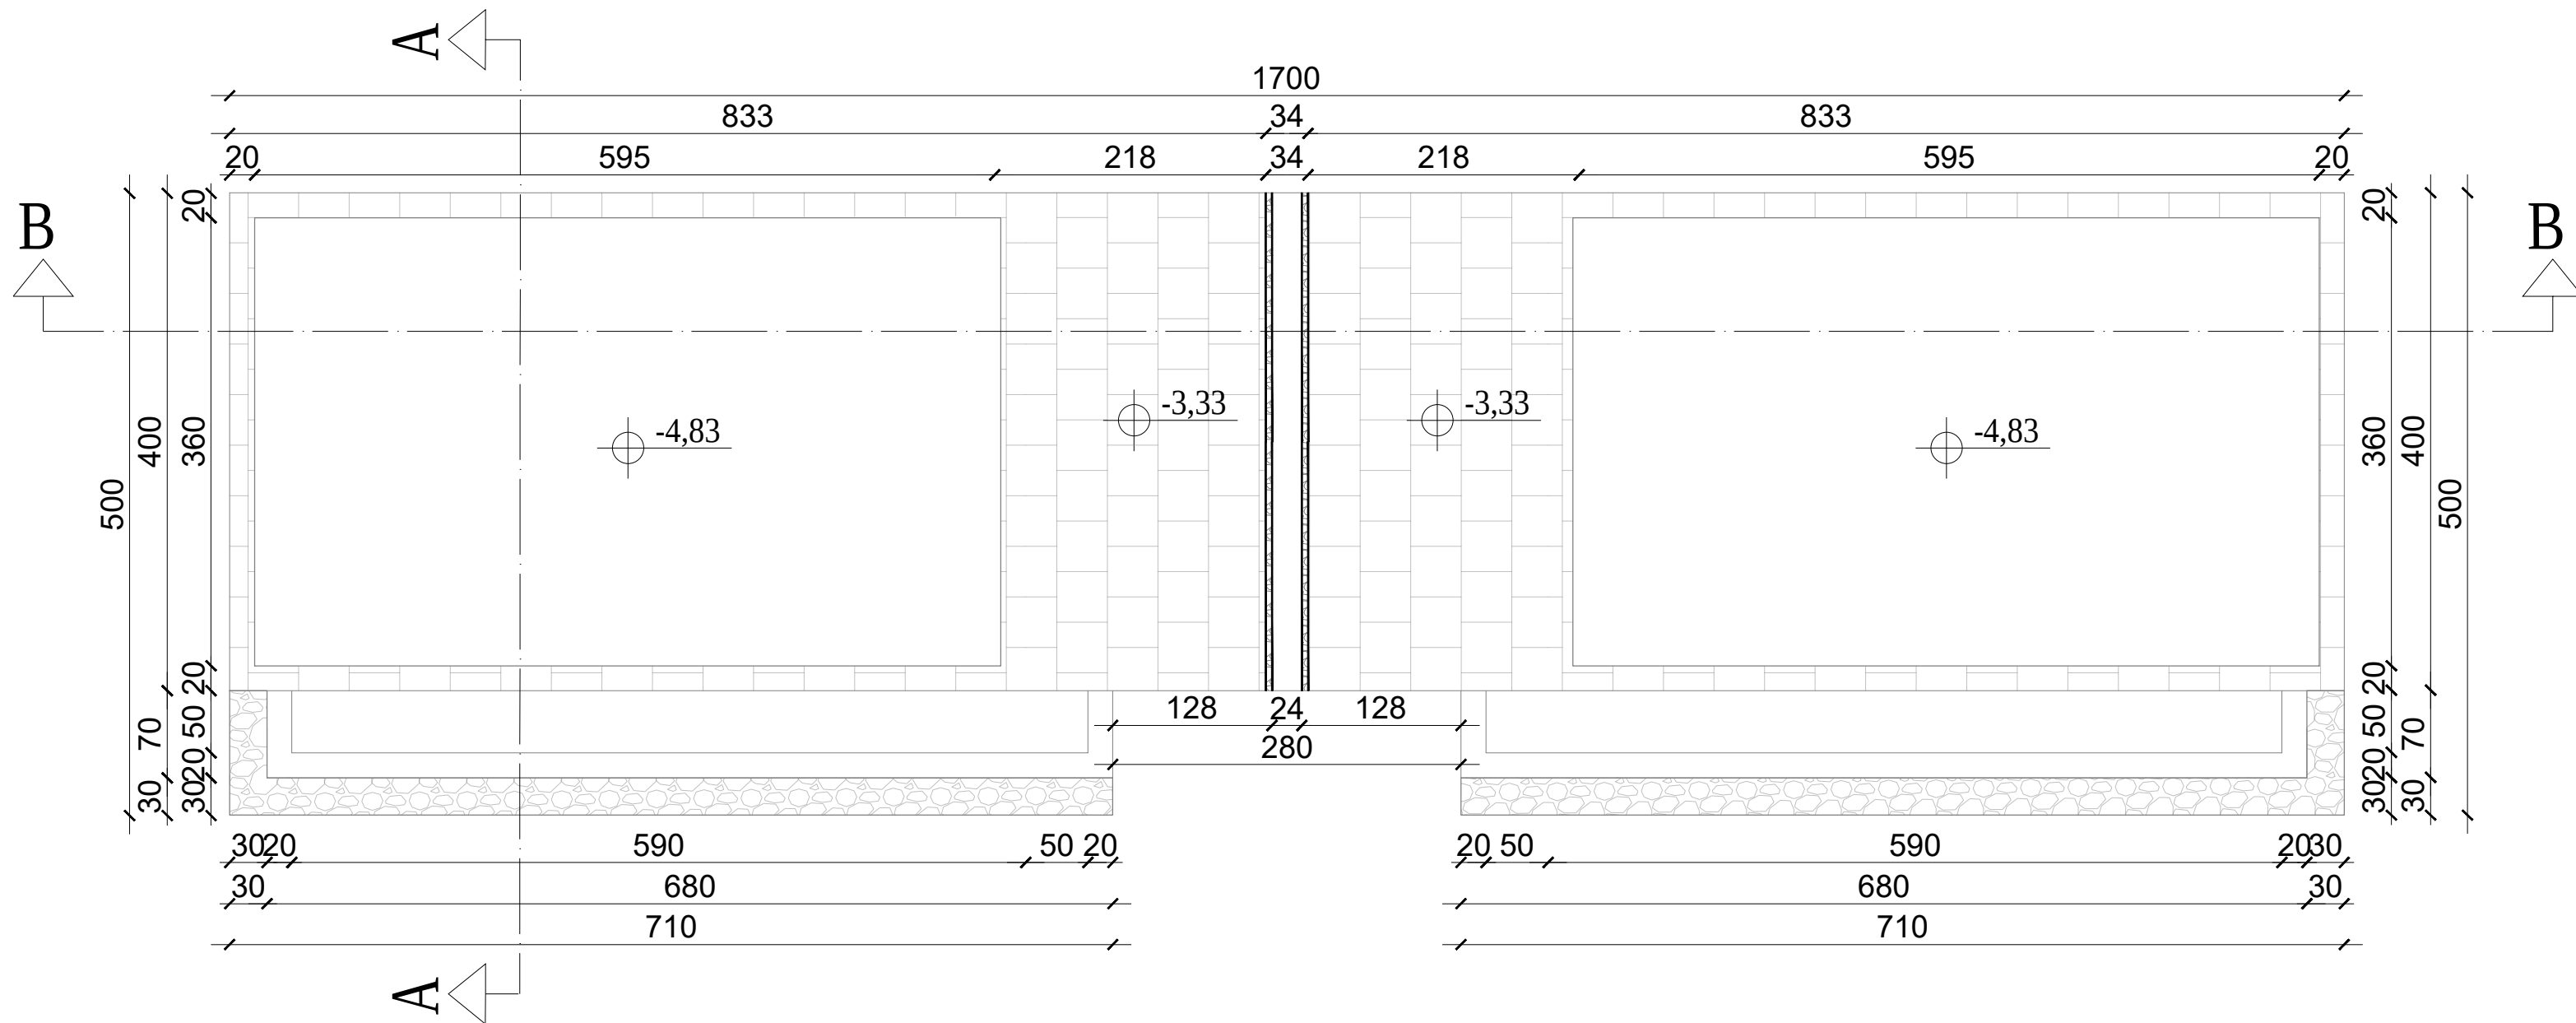

GLAVNI PROJEKT
PROJEKT ARHITEKTURE

zaj.ozn.proj.
152-24

ozn. projekta
152-A-24

datum
09.2024.

oznaka revizije

datum revizije

